




Vestur hlið



Norður hlið

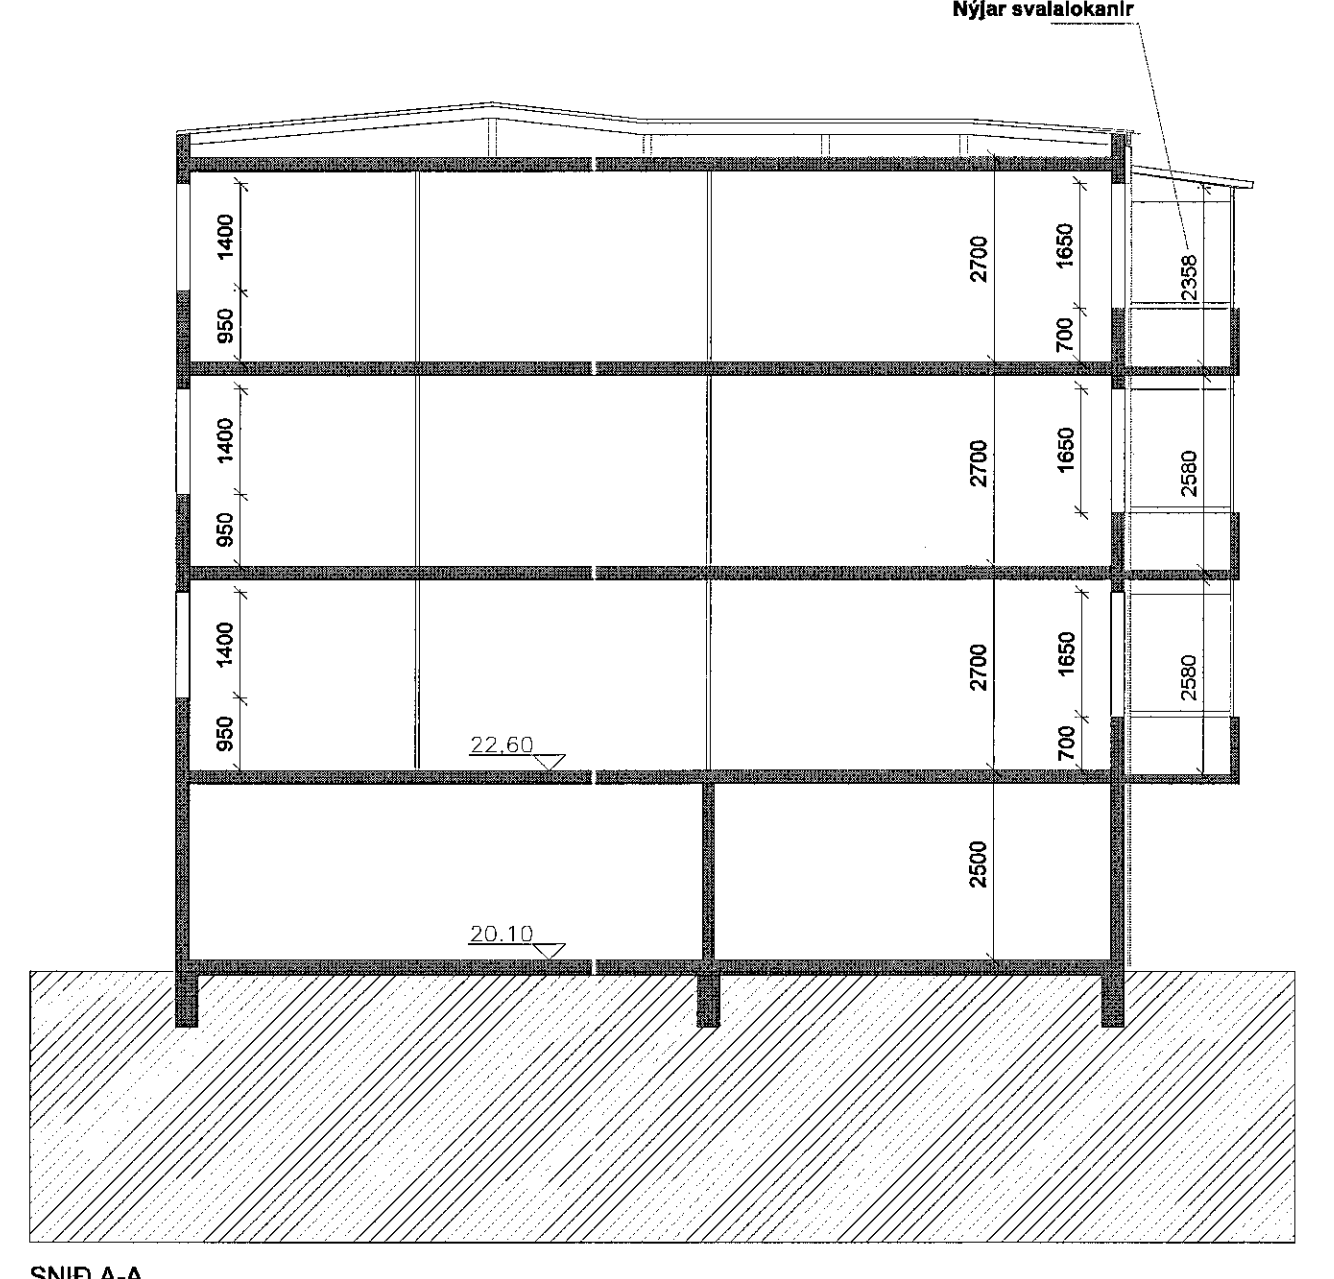

SNID A-A

Breiðvangur 1 / 7
Staðgreinir:
1400-1-13900010

Landnúmer
120146

Byggt á teiningum Kjartan Sveinssonar og Hauks Haraldssonar frá 1976 og 1977

SKÝRINGAR

Suður og austur hliðar klæddar með sléttum át-plötum 2.0mm á álgrind. 50mm steinull (veggull) undir klæðningu. ca 20mm loftunarbíl bakvið klæðningu. Litur á klæðningu verður ljós með dekkri liti á milli glugga og framaná svalir. Stækkun vegna klæðningar 4x2,4 m2/hæð=9,6m2. Rúmmálsaukning: 26,6m3.

Svalalokanir:
Svalalokanir (90 % lokun) settar upp á allar svalir hússins, þ.e.a.s. á 3 efstu hæðunum. Færnlegir, póstalausir glerveggir úr öryggisgleri á brautum.

endurskoðun: dags. tekn.: yfirf.:
A:
B:

verk:	Breiðvangur 1-7		
efni:	Útlit - Norður / Vestur, svalalokanir & Snið		
staðgreinir:	1400-1-13900010		
landnúmer:	120146		
verkkaupi:	Húsfélagið Breiðvangi 1-7		
kt. verkkaupa:	580907-0670		
mælikvarði:	1:100	Skráarhelti:	
frumstærð blaðs:	A1	verknr.:	09-001
teiknaði:	AMR	dagsetn. útgáfu:	15.04.2009
yfirfarið:	RK	endurskoðað:	

VERKSÝN ehf
Síðumúli 1, 108 Reykjavík, Sí: 5170300
Hl: 530109-3360

Reyri Krossgöngu 10 byggingaábyrging
A-106

Teiðing þessi er útfærð af undirtekiðum fyrir hönd eiganda höfundar, Verksýn ehf.
Teiðing þessa má ekki skila með neinum hætti án skriftlega skýlis höfundar.

