



GRUNNMYND 1:50

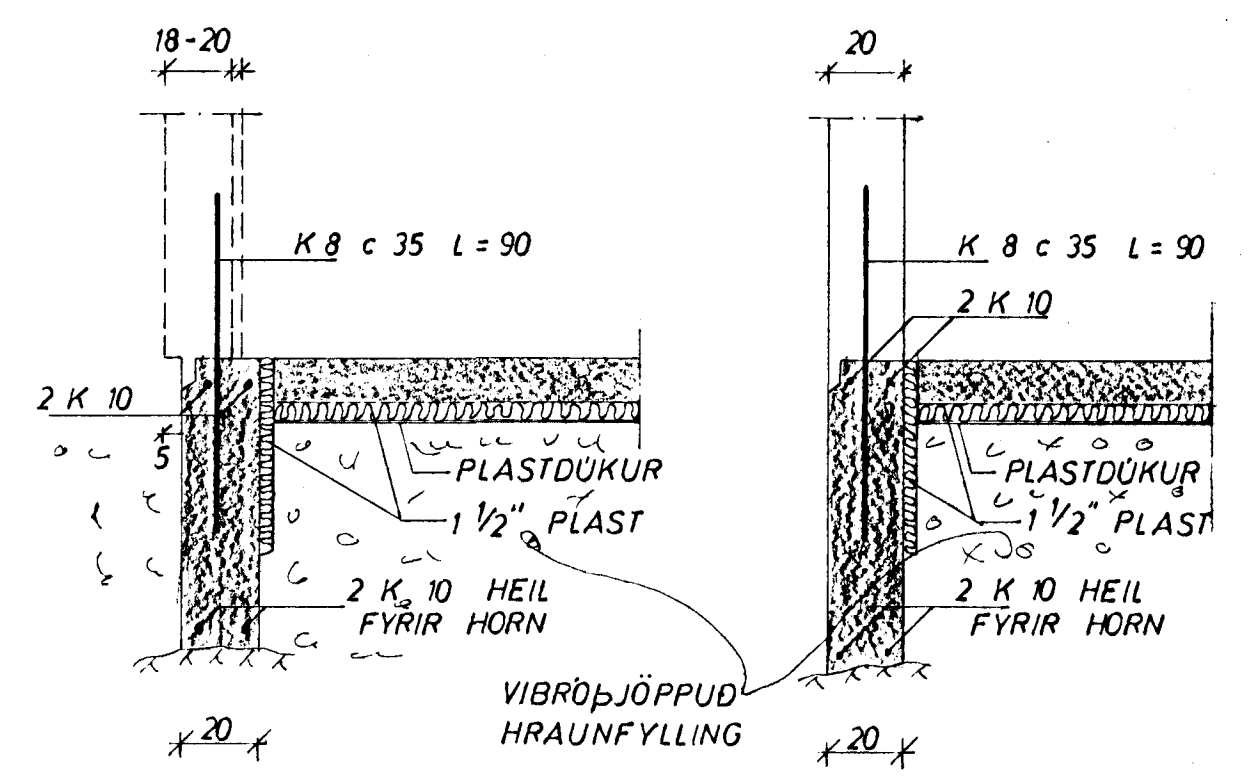


SNID 'I ÚTVEGGI 1:20

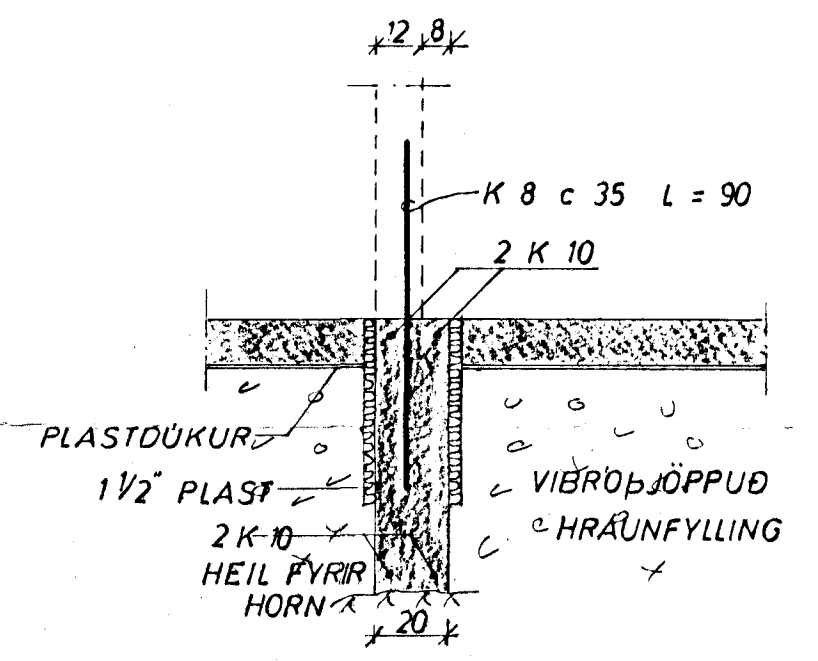

SNID 'I INNVEGG 1:20

UNDIRSTÖÐUR STANDI Á JAFNFÖSTU HRAUNI, EKKI MINNA EN 75 cm UNDIR YFIRBORDI, NEMA KLÖPP SE OFAR ÞÁ MINNST 35 cm STEYPUGÆÐI 'I UNDIRSTÖÐUM OG GOLFPLÖTU S 160. K MERKIR KAMBSTÁL KS 40 c — — FJARLÆGD MILLI JÄRNA MIÐJU Á MIÐJU. MESTA 'ALAG 'A GRUNN ~ 3,0 KG / CM². JÄRNAMAGN 'I UNDIRSTÖÐUM K 10 ~ 260 KG K 8 ~ 150 KG

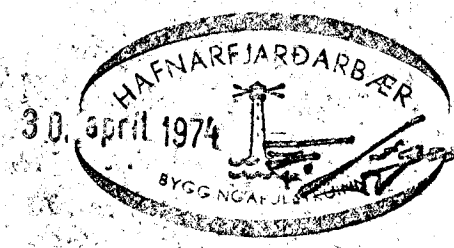

BREIDVANGUR 47	MÆLIKVARÐI 1:50	VERK 7311	TEIKN NR 1
UNDIRSTÖÐUR	Hannað: <i>SB</i> Teiknað: <i>SB</i>	Yfirfarið: Samb. <i>SB</i>	DAGS AGUST '73
JÓHANN GUNNAR BERGPÓRSSON VERKFR MVFI KÖLDUKINN 9 • HAFNARFIRÐI • Sími 52895	BREYTT		