




SNID - A 1:20

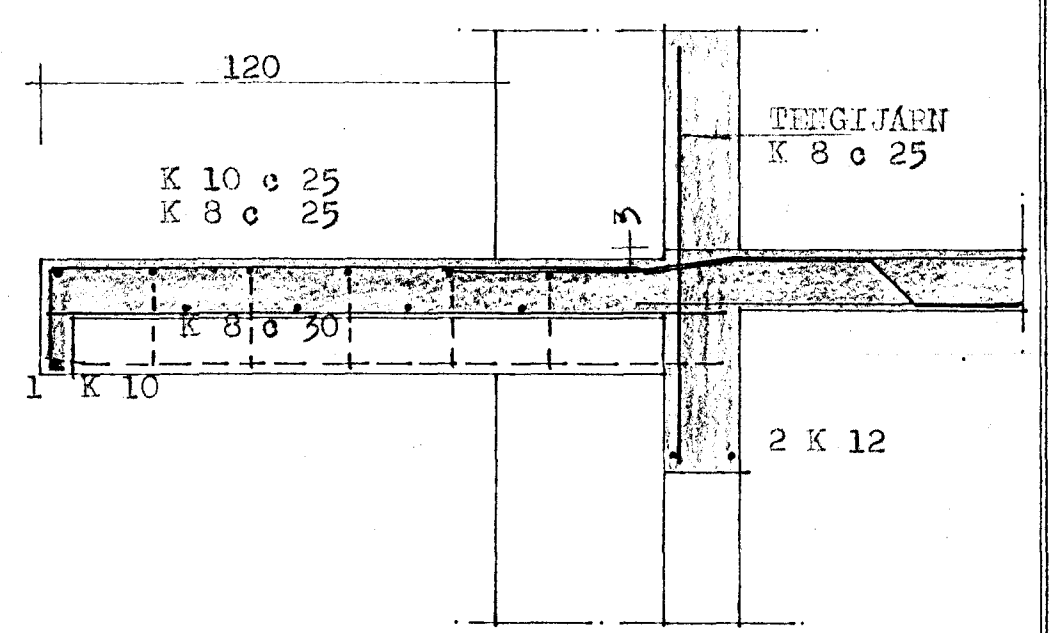


SNID - B 1:20

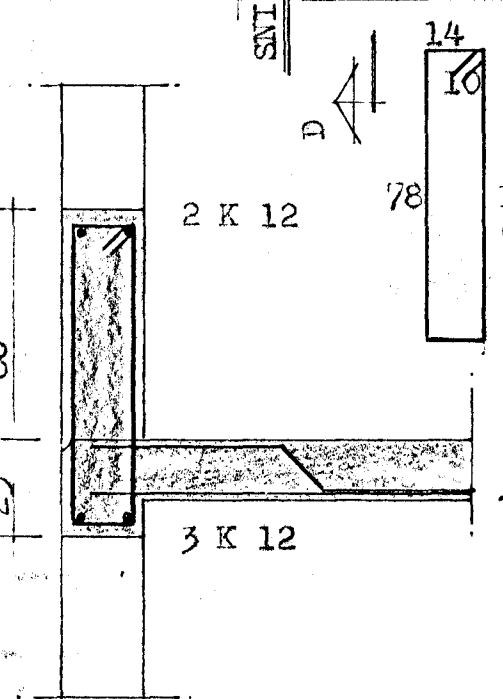


SNID - C 1:20

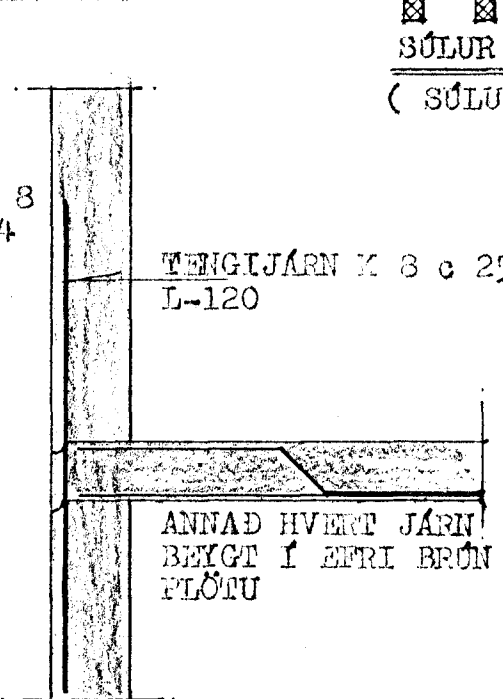

SNID - D 1:20

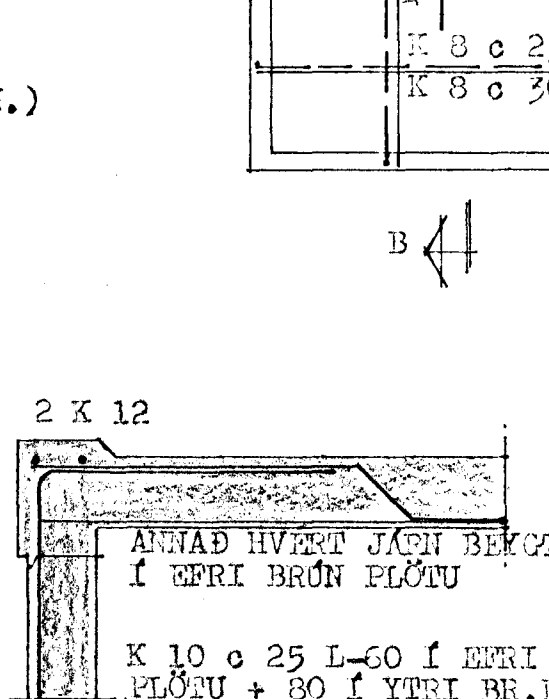


SNID - E 1:20

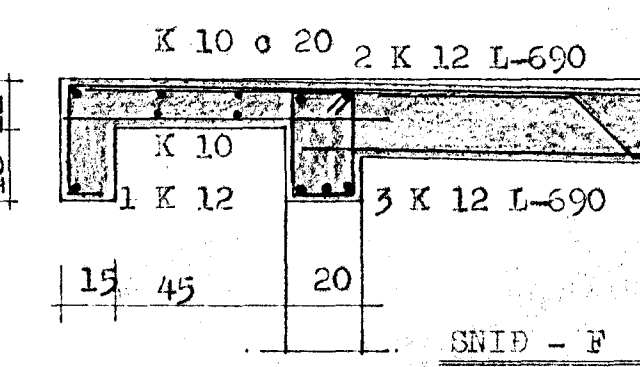

SNID - F 1:20

SKÝRINGAR:
 STEYPUGÆÐI S-160 Í VEGGI OG LOFTPL. HÚSS
 S-200 Í LOFTPL. BÍLGHEYMSLU
 STEYPUSTYRKATARSÁL KS 40 MERKT -K
 ST 37 MERKT -Ø
 UNDIR OG UPPMÉÐ GLUGGUM KOMA 2 K 10,
 EINS Í VEGGENDA OG UPPMÉÐ DYRUM,
 YFIR DYR OG GLUGGA KOMA 2 K 12,
 HEMA ANNARS SÖ GÆLD. JARN DESNI GANGA
 MÍNAST 70 CM ÖÐ YFIRIR ÖPIN, EÐA HEIL
 ÖN FLEIRI ÖP.

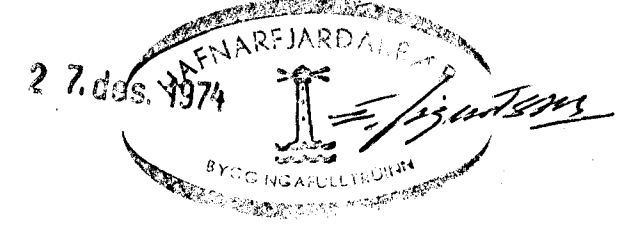

SPRINGRÁÐUR TH. ÞORLEIFSSON MRFI	
BREIÐVANGUR NR. 48 HAFNSRÍÐI	
MÁL	1:50 1:20
DAGN.	NOV. 1974
BLAÐ	10