


AFSTÖÐUMYND M=1:500

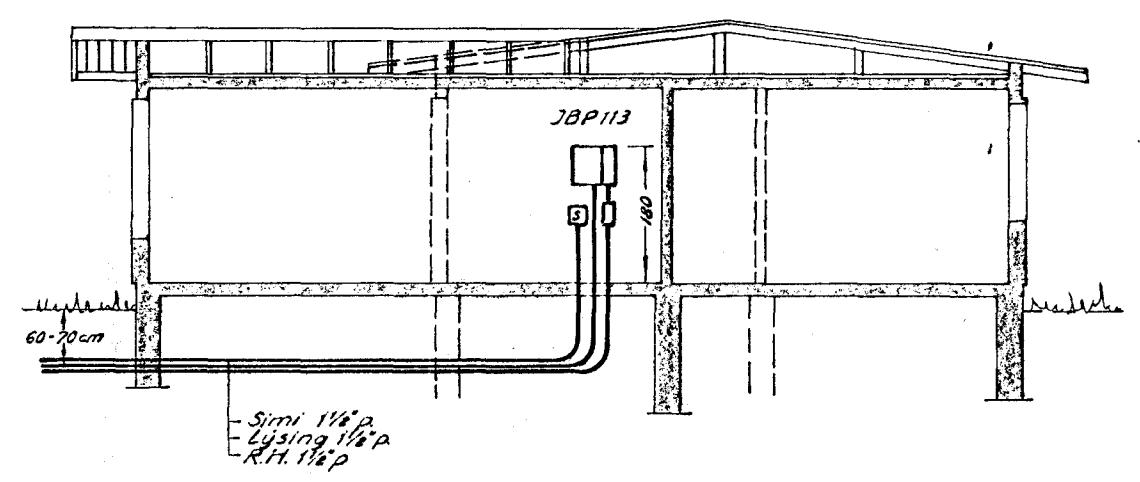

ÞVERSNID B-B M=1:100

ALMENNAR SKÝRINGAR

1. Allar pipur eru 3/8" og vir 1.5mm² nema annars sé getið.
2. Hæðir tengla að jafnaði 20cm nema annars sé getið.
3. Hæðir rofa að jafnaði 40cm frá gólfi nema annars sé getið.
4. Mál eru frá fullfrægengnu gólfi eða óeinangruðum vegg í miðja dós, eða úr miðri dós í miðja dós.
5. Þar sem pipur eru lagðar hlið við hlið í loftum eða veggjum, skal hafa bit á milli þeirra, þannig að steypa geti auðveldlega runnið á milli þeirra.
6. Málhluta lagnar, tækja, lampu og búnaðar skal jarðbinda vandlega.
7. Verktaki skal sannprófa uppgjöfni pipufjölda og fjölda tauga í pipum áður en pipur eru lagðar og taugar idregnar.
8. Sjá rýnar tengingu, virun og gildleika tauga á einlinumynd.
9. Allar pipur skulu vera plastpipur nema annars sé getið.
10. Pipur eru ekki sýndar alla leið að töflum, en þær eru merktar viðkomandi töflu og greinarúmeri.
11. Dösir, töflukassar og millidráttardösir skulu vera gálvaþrúðaðar.
12. Setja skal millidráttardösir eftir þörfum. Ekki skal leggja lengra en 10-12 metra, nema sett sé millidráttardós. Millidráttardösirnar skulu settar undir lampu.
13. Til snertisæmnuvarnar skal nota lekastraums-rofa.
14. Öll tákni eru táknið og þær að samræmi lagnir að tækjum eftir aðstæðum á staðnum og eftir sätteikningum.
15. Málstraumur rofa og tengla skal vera minnst 10A.
16. Rofar og tenglar af gerð Busch eða sambærilegri gerð.
17. Binda skal saman steyputeina ofan á neðstu bindivirum í sökkli, þannig að þeir myndi samfellda heild. Teinarnir skulu síðan beygjast upp í töflu. Jarðbinda skal vatnsinnlak, heita og kaldavotns-lagn. Skila skal mælingu af jarðbindingu og skal hún uppfylla kröfur R.H. Að öðrum kosti skal grafa niður jarðskaut.
18. Öll tákni eru samkvæmt izlenzkum staðli nr.61.
19. Ganga skal vel og fagmannlega frá lögninni.

he. Bindur þurfa að vera pipurkef fi

BR. NR.	DAGS.	TEIKN.	YFIRF.	BREYTING
81	2	953		BREIÐVANGUR HAFNARFIRDI 49
VERK.	BLÁD	FRH. BL.		
2	3			AFSTÖÐUMYND, SNID, SKÝRINGAR
KVARDI				
1:500	1:100			
HANNAÐ	TEIKNAD	YFIRF.		
DA	ED	10A		
REXKJAVIK	13.9.1973			
Þósi Ágústsson				

Rafhönnun SKÚLAGÖTU 63 SÍMI 12668