

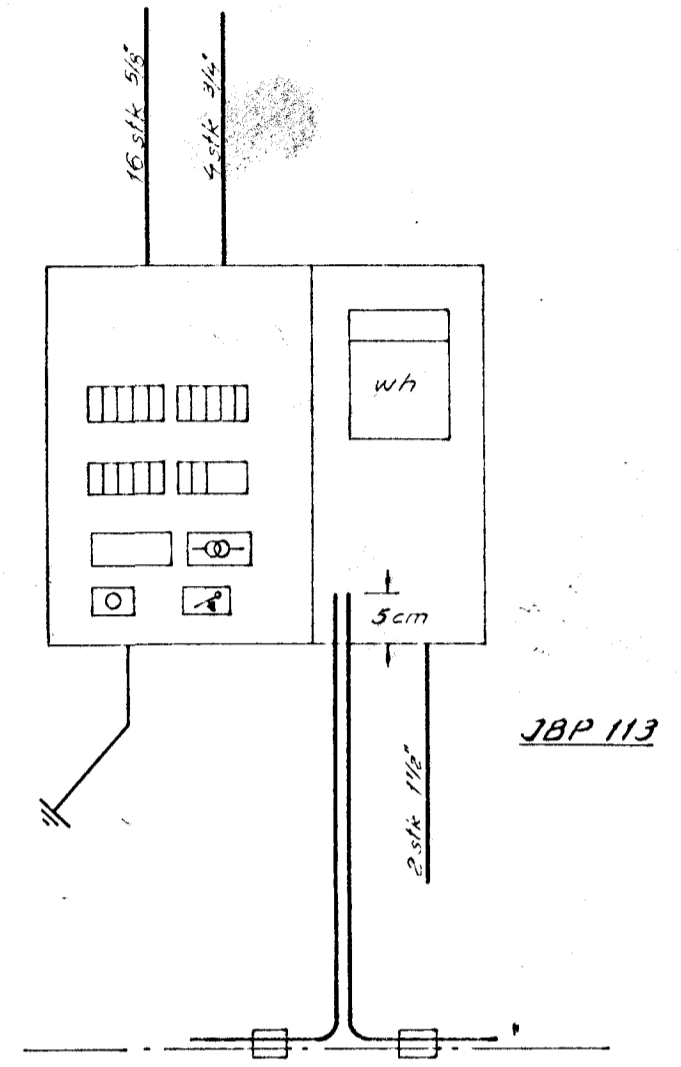
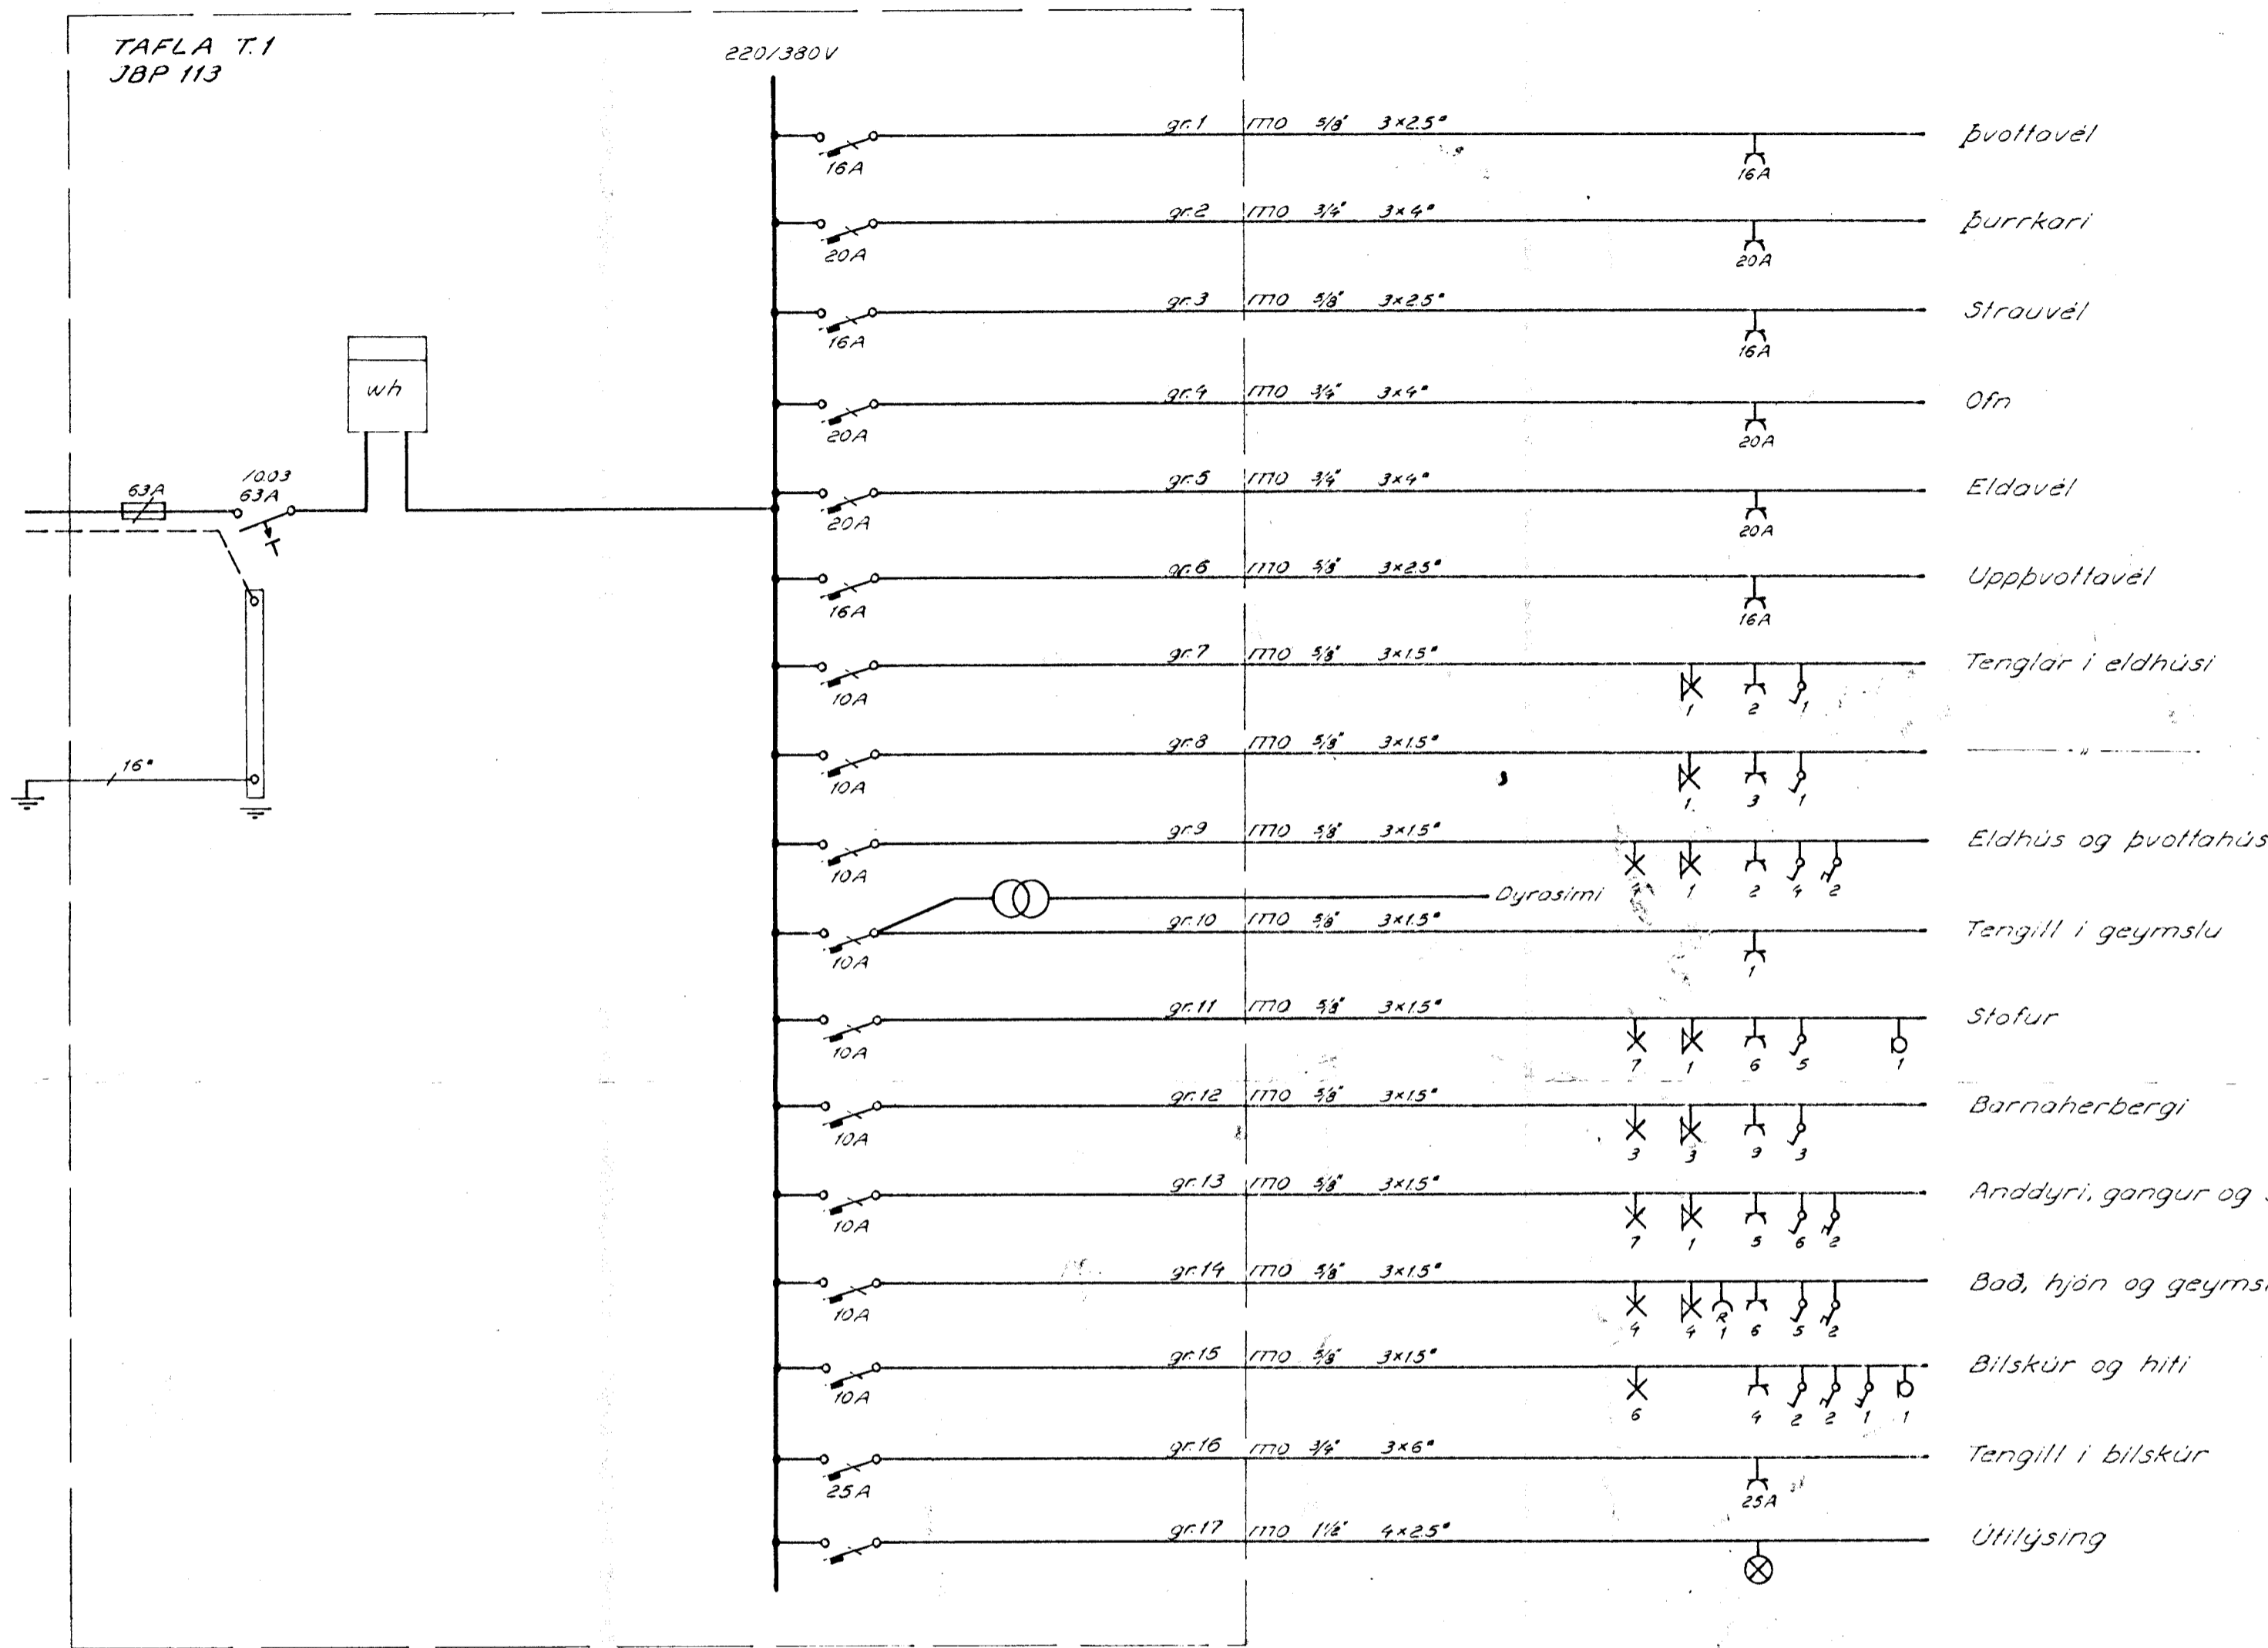


TAFLA T.1
JBP 113

220/380V

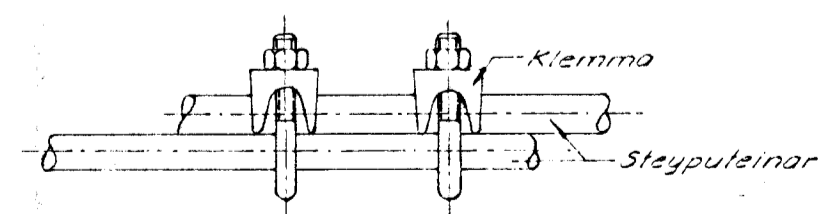

Teinarnir eru einangraðir þar sem þeir fara inn í gegn um töflukassann til hæðarauka við mælingar.
Hæð á teinaendurnum upp úr töflukassa 5cm.

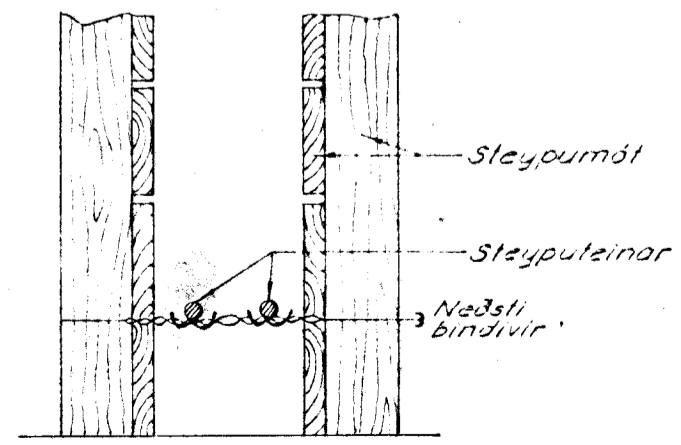

Samtenging teina allan hringinn í sökklinum

JARDBINDING Í SÖKKLI

BR. NR.	DAGS.	TEIKN.	YFIRF.	BREYTING
8	2	967		BREIÐVANGUR HAFNARFIRDI
VERK.	BLAD	FRH. BL.		EINLÍNUMYND
KVARDI	engin			Rafhönnun
HANNAÐ TEIKNAD YFIRF.	D.H.			SÍMI 12668
REYKJAVN	12.9.85			