


Skýringar:

Hæð rofa sé 100 cm frá fullfrágengnu gólfi
 Hæð tengla við rofa sé í sömu hæð og þeir.
 Hæð tengla i eldhúsi, geymslu og þvottahúsi } nema annars sé getið.
 séu 110 cm, aðrir tenglar séu i 20 cm frá fullfrágengnu gólfi.
 Pipur séu 5/8" og vir 3x1.5²
 Málstraumur rofa og tengla skal vera 10A

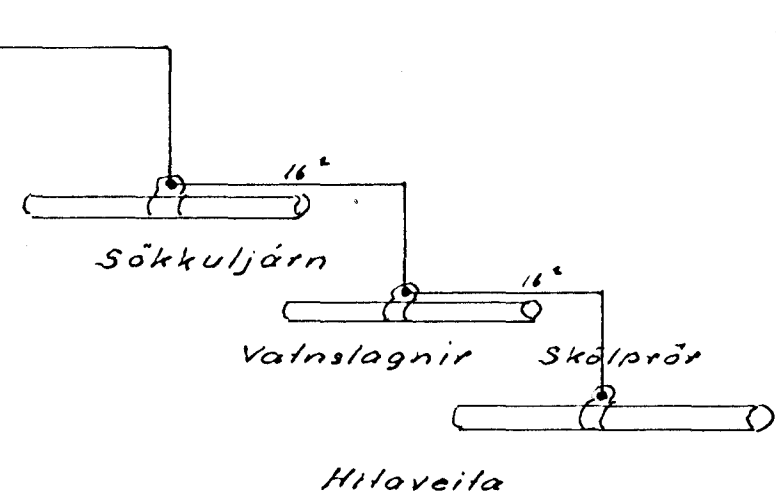

TEIKNISTOFA STEFÁNS V. ÞORSTEINSSONAR											
ARNARHRAUNI 36 SÍMI 52136											
BREIÐVANGUR NR: 50 TÖFLUGREININGAR.	<table border="1"> <tr><td>H.S.V.Þ.T.</td><td>S.</td></tr> <tr><td>M.</td><td></td></tr> <tr><td>N.305 B 6015</td><td></td></tr> <tr><td>D.6051976</td><td></td></tr> <tr><td>E.G.</td><td></td></tr> </table>	H.S.V.Þ.T.	S.	M.		N.305 B 6015		D.6051976		E.G.	
H.S.V.Þ.T.	S.										
M.											
N.305 B 6015											
D.6051976											
E.G.											