

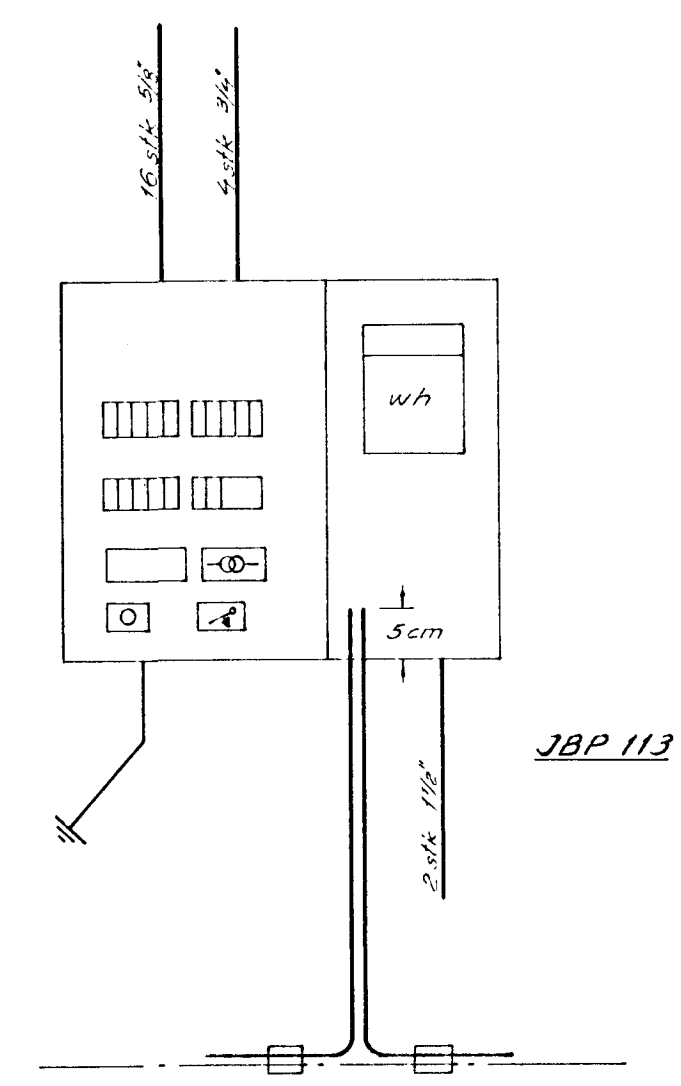


TAFLA T.1  
JBP 113


220/380V

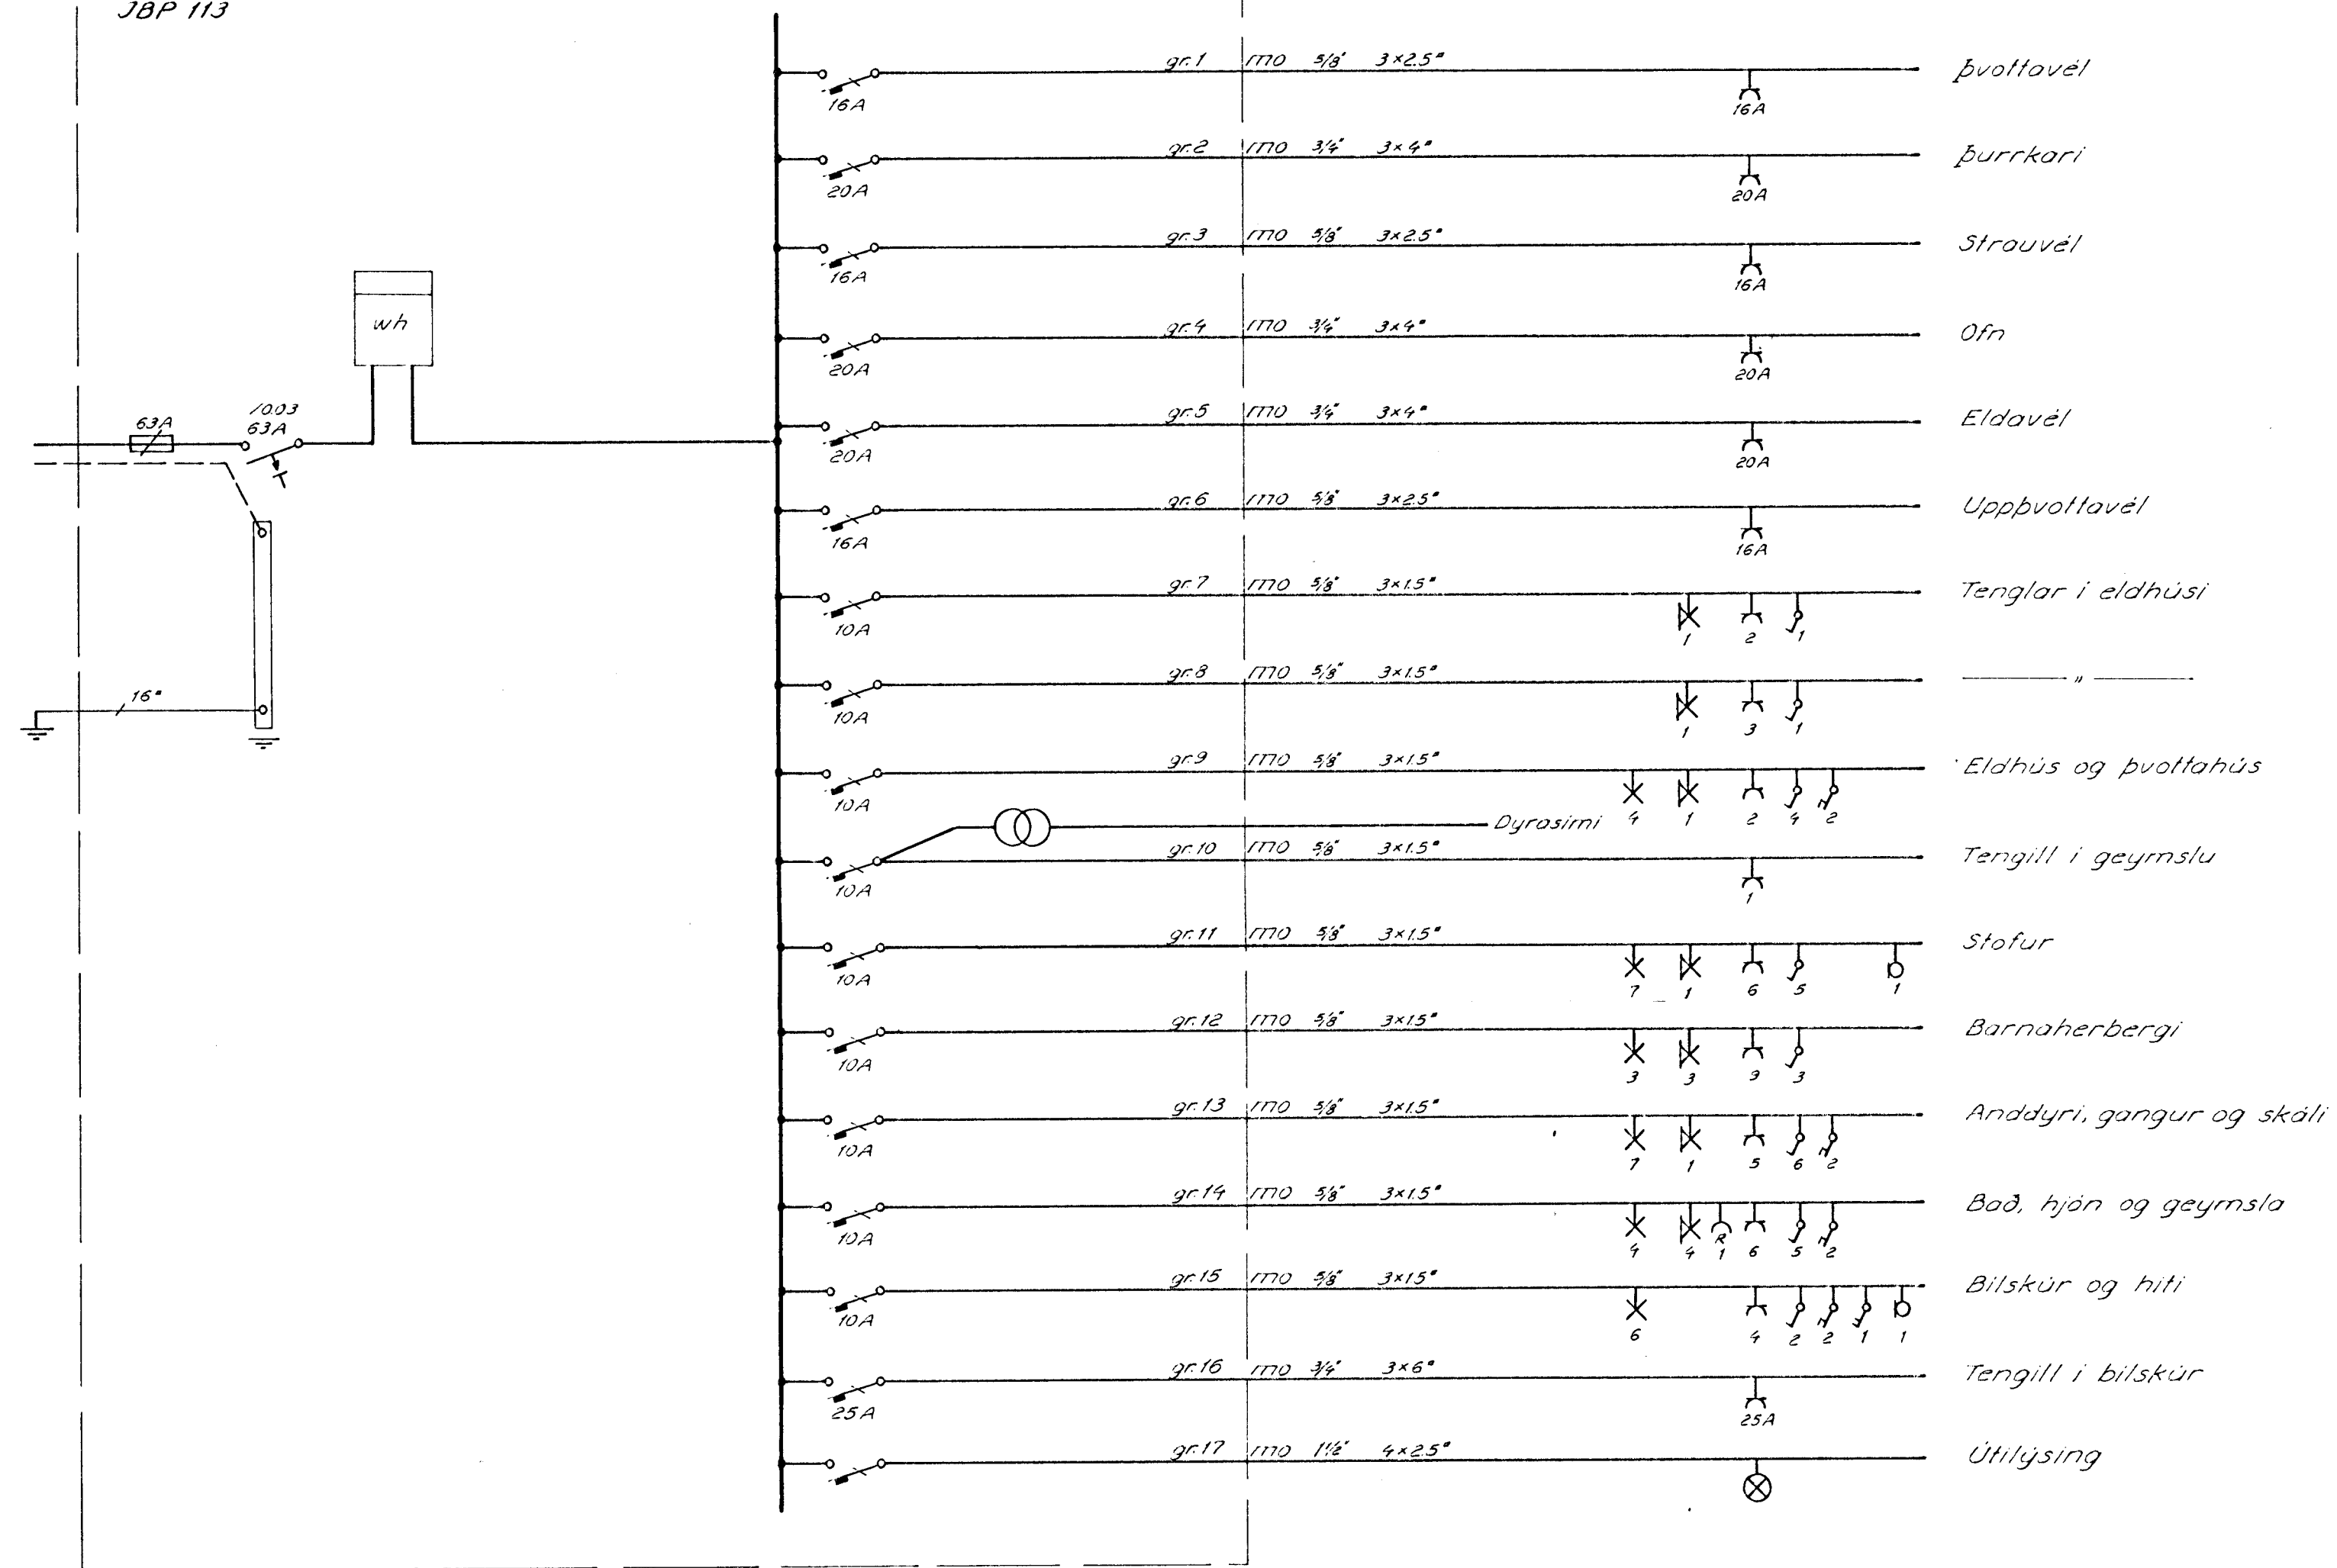

Teinarnir eru einangraðir þar sem þeir fara inn í gegn um töflukassann til hæðarauka við mælingar.  
Hæð á teinaendum upp úr töflukassa 5cm.

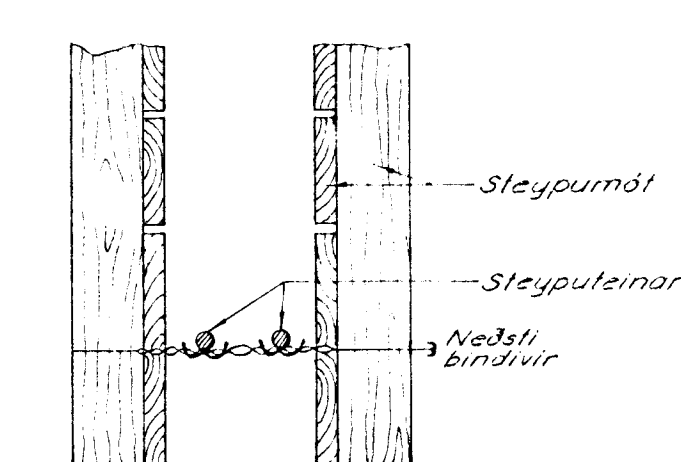

Snið í sökkl

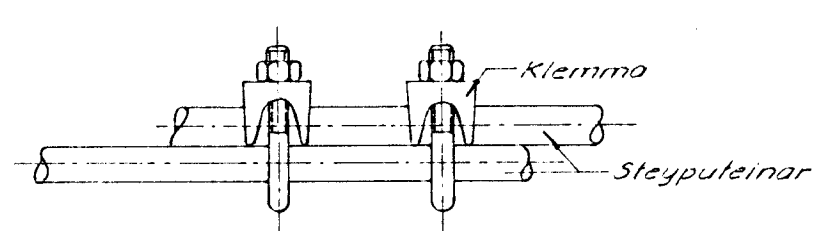

Samtenging teina allan hringinn í sökklinum

JARDBINDING Í SÖKKLI

BR. NR.	DAGS.	TEKN.	YFIRF.	BREYTING	
8	2	967		BREIDVANGUR HAFNARFIRDI	
VERK.	BLAD	FRH. BL.		EINLÍNUMYND	
KVARDI	engin			Rafhönnun	
HANNAD TEIKNAD YFIRF.					
D.A. E. J. 1995					
REYKJAVÍK 12.9.95					
Dasi Hauðsson					