




SNID A

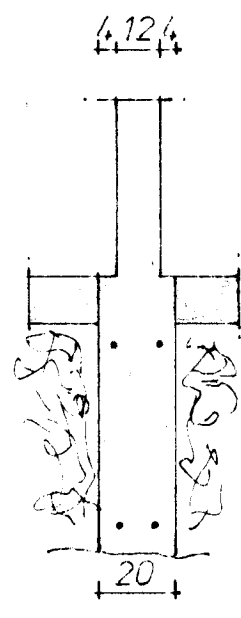

SNID B

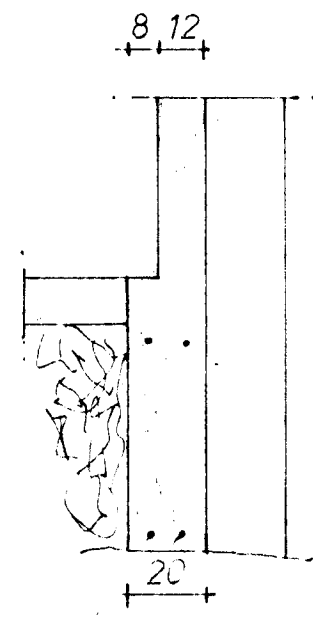


SNID C

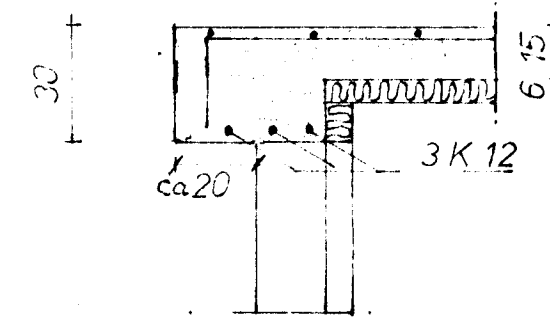


SNID D SAMRÆMIST AÐLÖGGJANDI BÍLG.

20 52 110 52 110 52 110 52 110 52 20

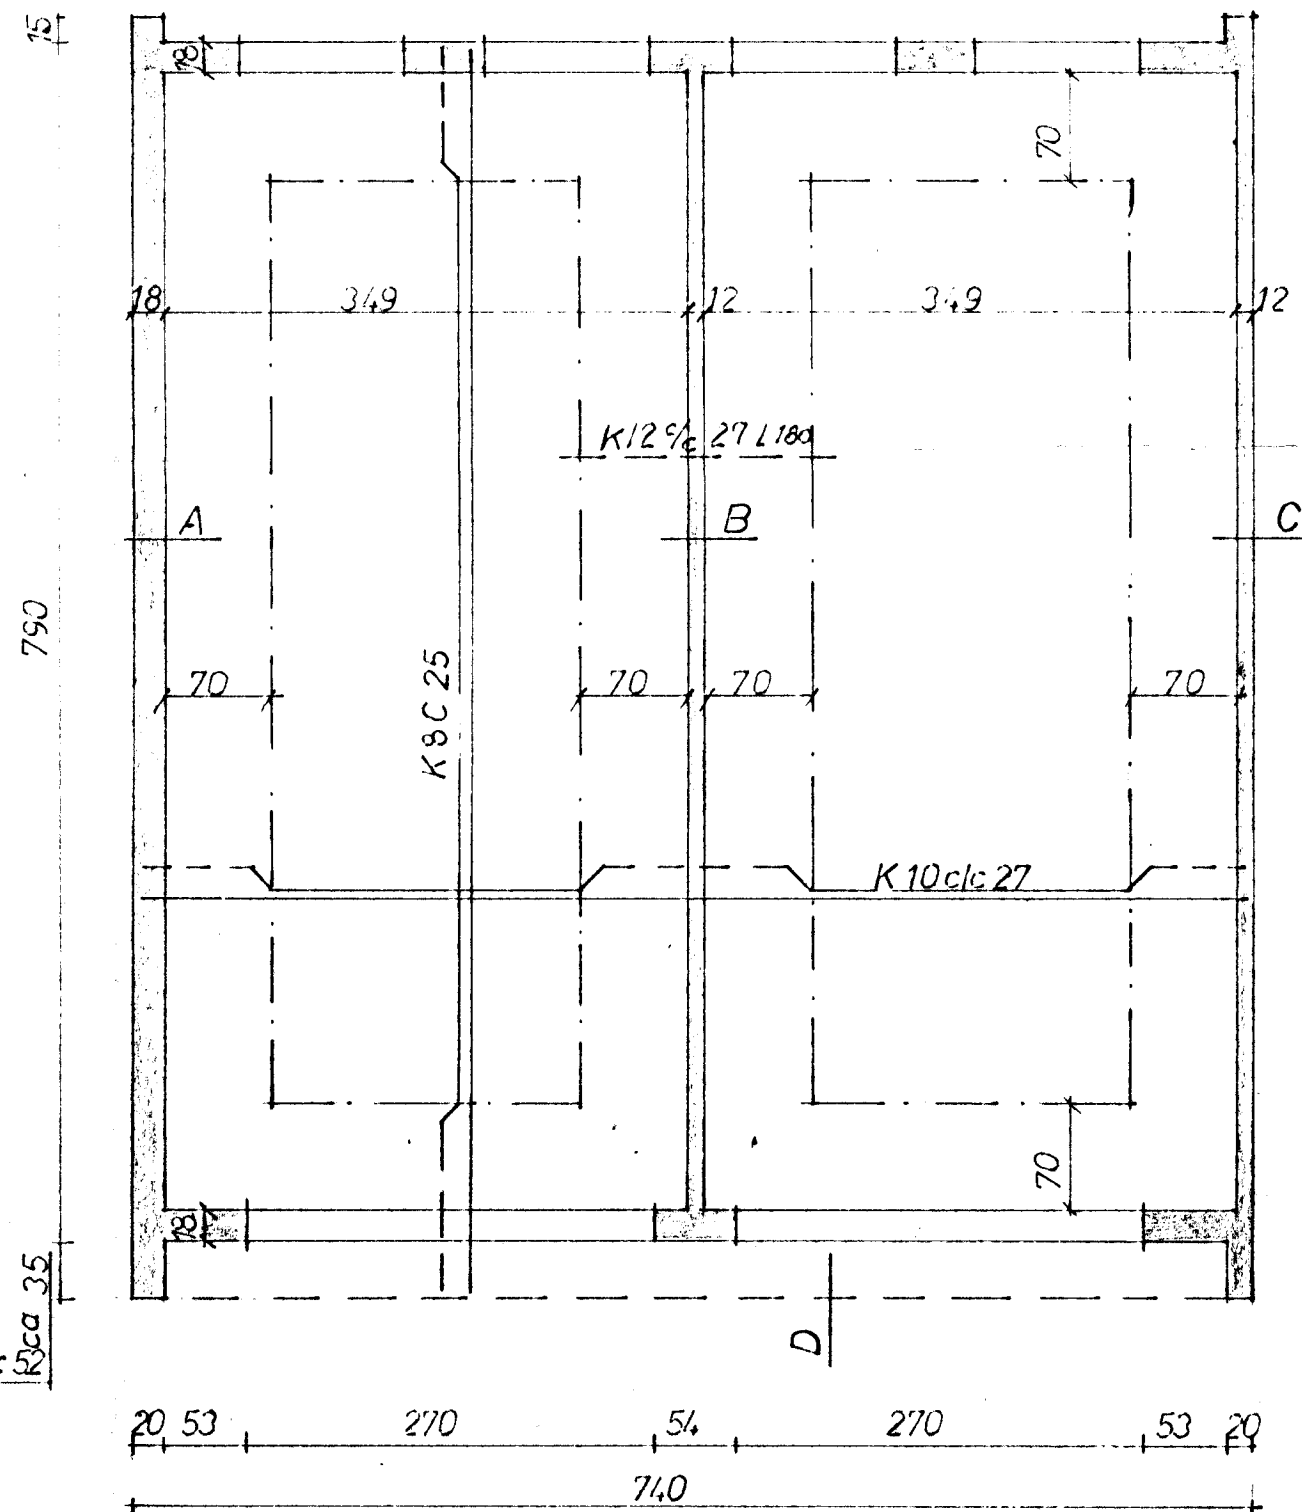


LOFTPLATA BILGEYMSLU

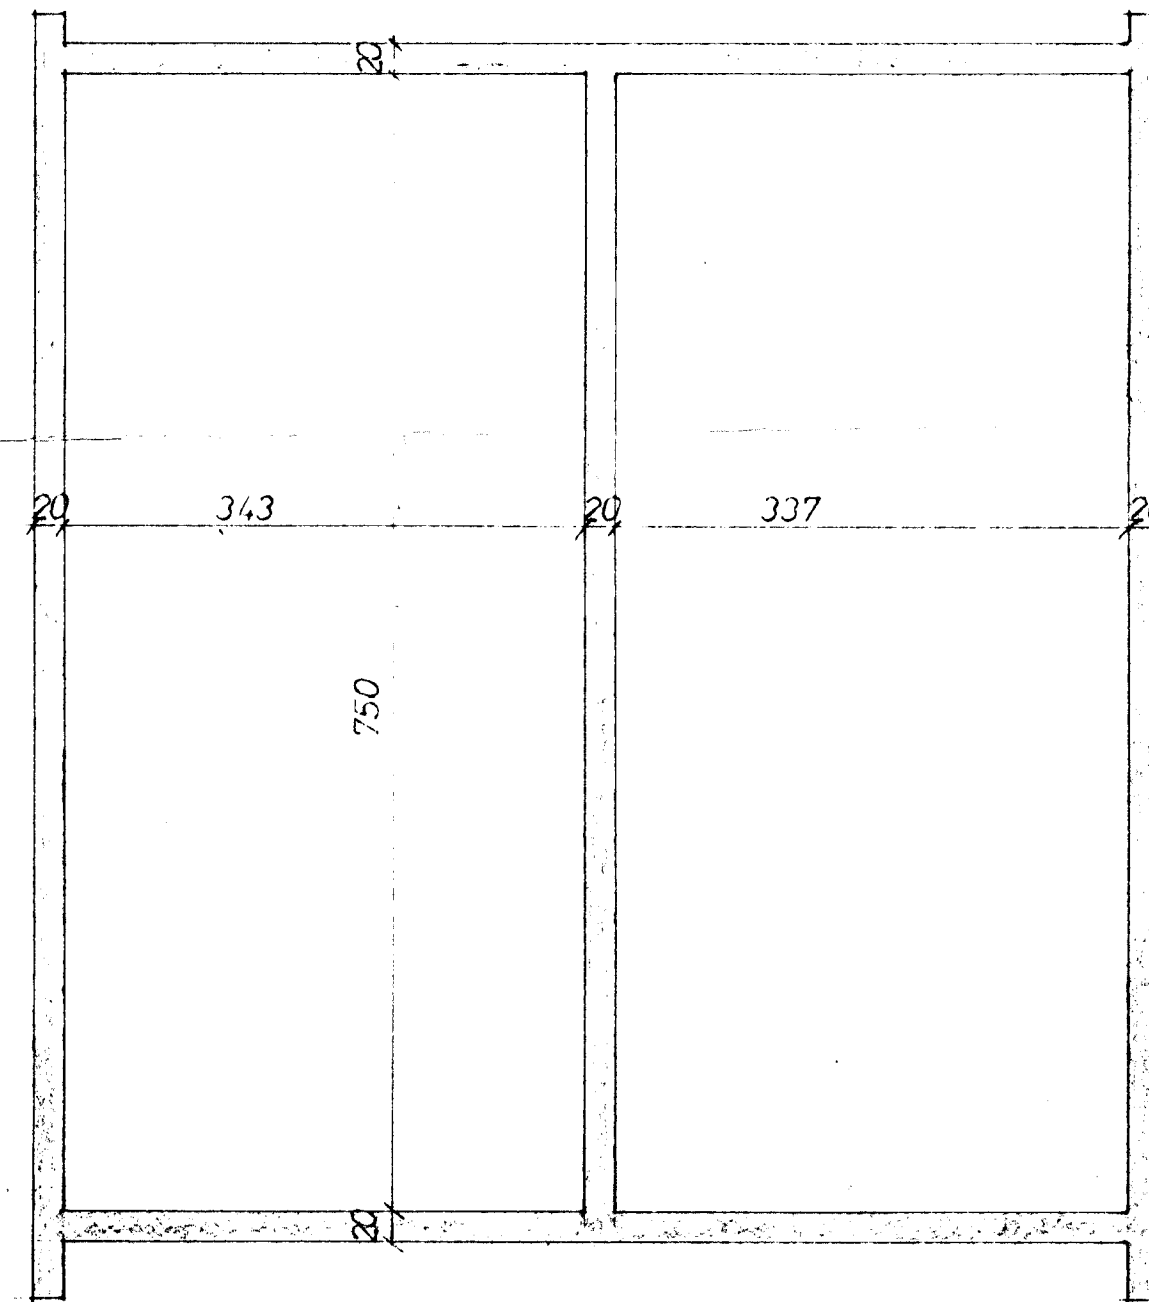

UNDIRSTÖÐUR

SKÝRINGAR SJÁ TEIKN 105.1

sjá bílg nr. 52 ca 25

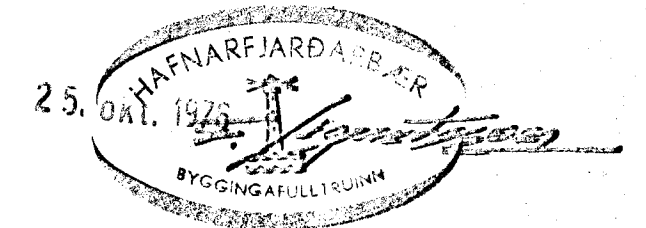

TEIKNING NR.	DAGS	NAFN	YFIRF
105.2			
BREIÐVANGUR 54	Mælt: okt '76	E.S.	
	Hannað: ---	E.S.	
	Teiknað: ---	E.S.	
UNDIRSTÖÐUR LOFTPLATA BILGEYMSLU			Mælikv 1:20 1:50
Einar Sigurðsson MTFI			Samb E.S.