



SNID A

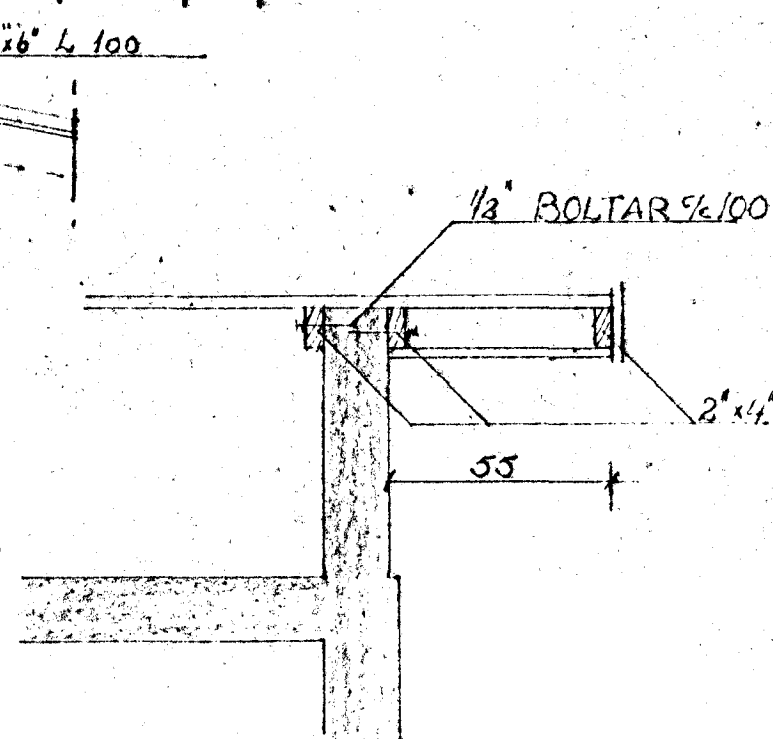

SNID B

SKÝRINGAR

Allur málmur í þaki skal ryðvarinn
 Allt timbur sem liggur í eða að steppi skal flatarit
 Hæðir á spissum sjá teikn 105.3

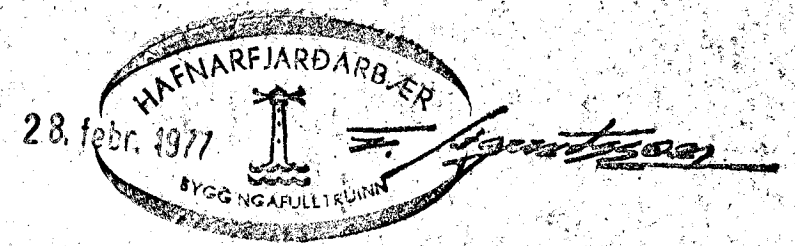

TEIKNING NR. 105.4	DAGS	NAFN	YFIRF
BREIDVANGUR 54	Mælt:	Hannað: Feb 77	Teiknað: [Signature]
PAKSPERRUR			Mælikv 1:50 1:20
Einar Sigurdsson MTFI s. 52941			Samb