




Hangandi ljós yfir skrifborðum í barnaherbergjum. Stærð perú: 75W

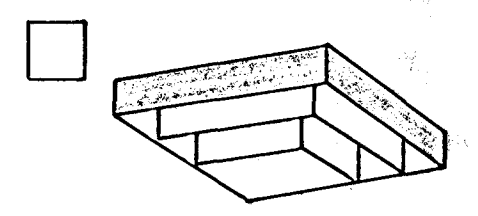


Lampi til að gefa almenna lýsingu á W.C. 75W

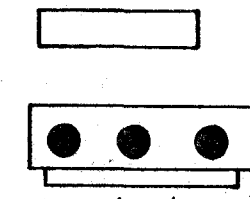


Flurljósþúnaður í eldhúsi og þvottaherbergi 3x40W. Flurpípur af gerð TL27 samþærilegar glóperur. Spjallrist í eldhúsi. Prismarist í þvottaherbergi.

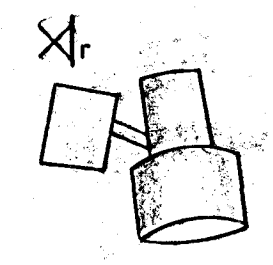


Veggjós við rúm 1x40W.

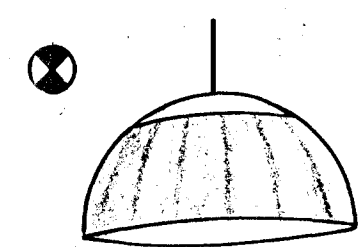

Lampi yfir eldhúsbordkrök. Lýsir 20% upp og 80% niður.

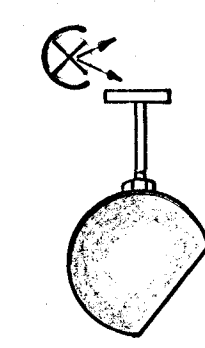

Kastari til lýsingar á málverk í stofu, sjónvarpsvegg og piano. Ljósdræifing eftir aðstæðum. Stærð perú 75/100W.

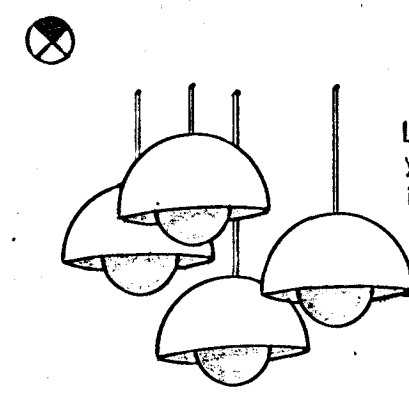

Lampagruppa yfir sófabordi í stofu. 3x(1x75W).

Ljós sitt hvorum megin við spegil á badherbergi. 1x20W flurlampar með opalhílf.

Ljós í bílgeymslu 2x40W flurlampar.

Útiljós á vegg.

BR. NR.	DAGS.	TEIKN.	YFIRF.
TEIKNINGAR NR.	81	2	95A
VERK. BLAÐ	3	4	
KVARÐI	1:50		
HANNAÐ	TEIKNAD	YFIRF.	
DA	DA	DA	
REYKJAVÍK	12.9.13		
Dagur Þórisson			

BREYTING

BREIDVANGUR Hafnarfirði,

Lampaplan.

Rafhönnun

SÍMI 12668