

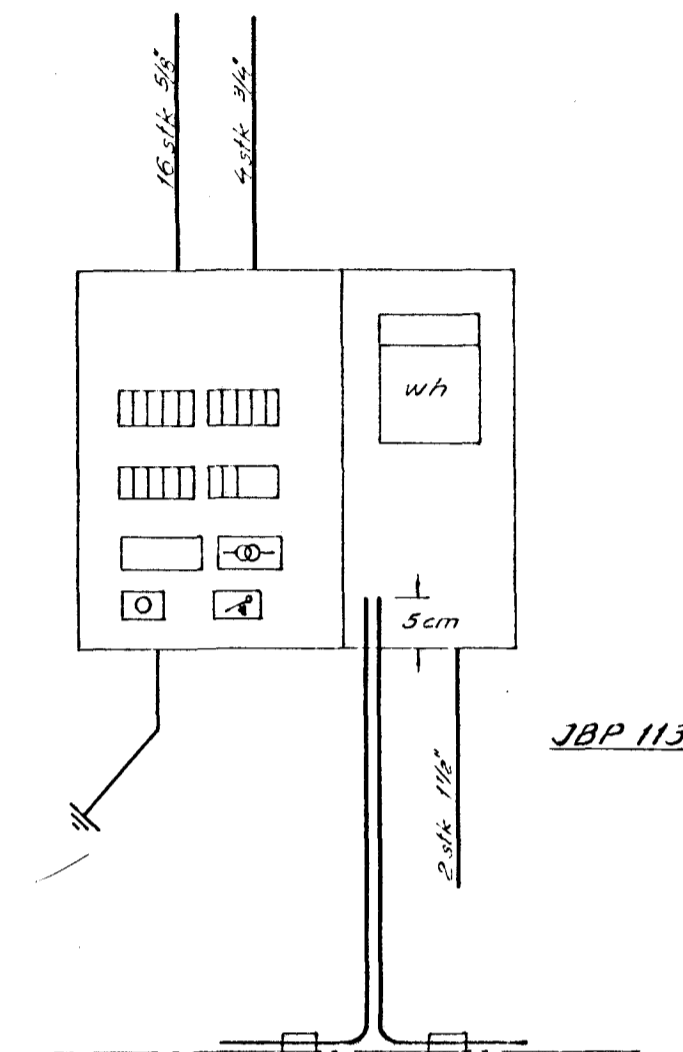


TAFLA T.1  
JBP 113


220/380V

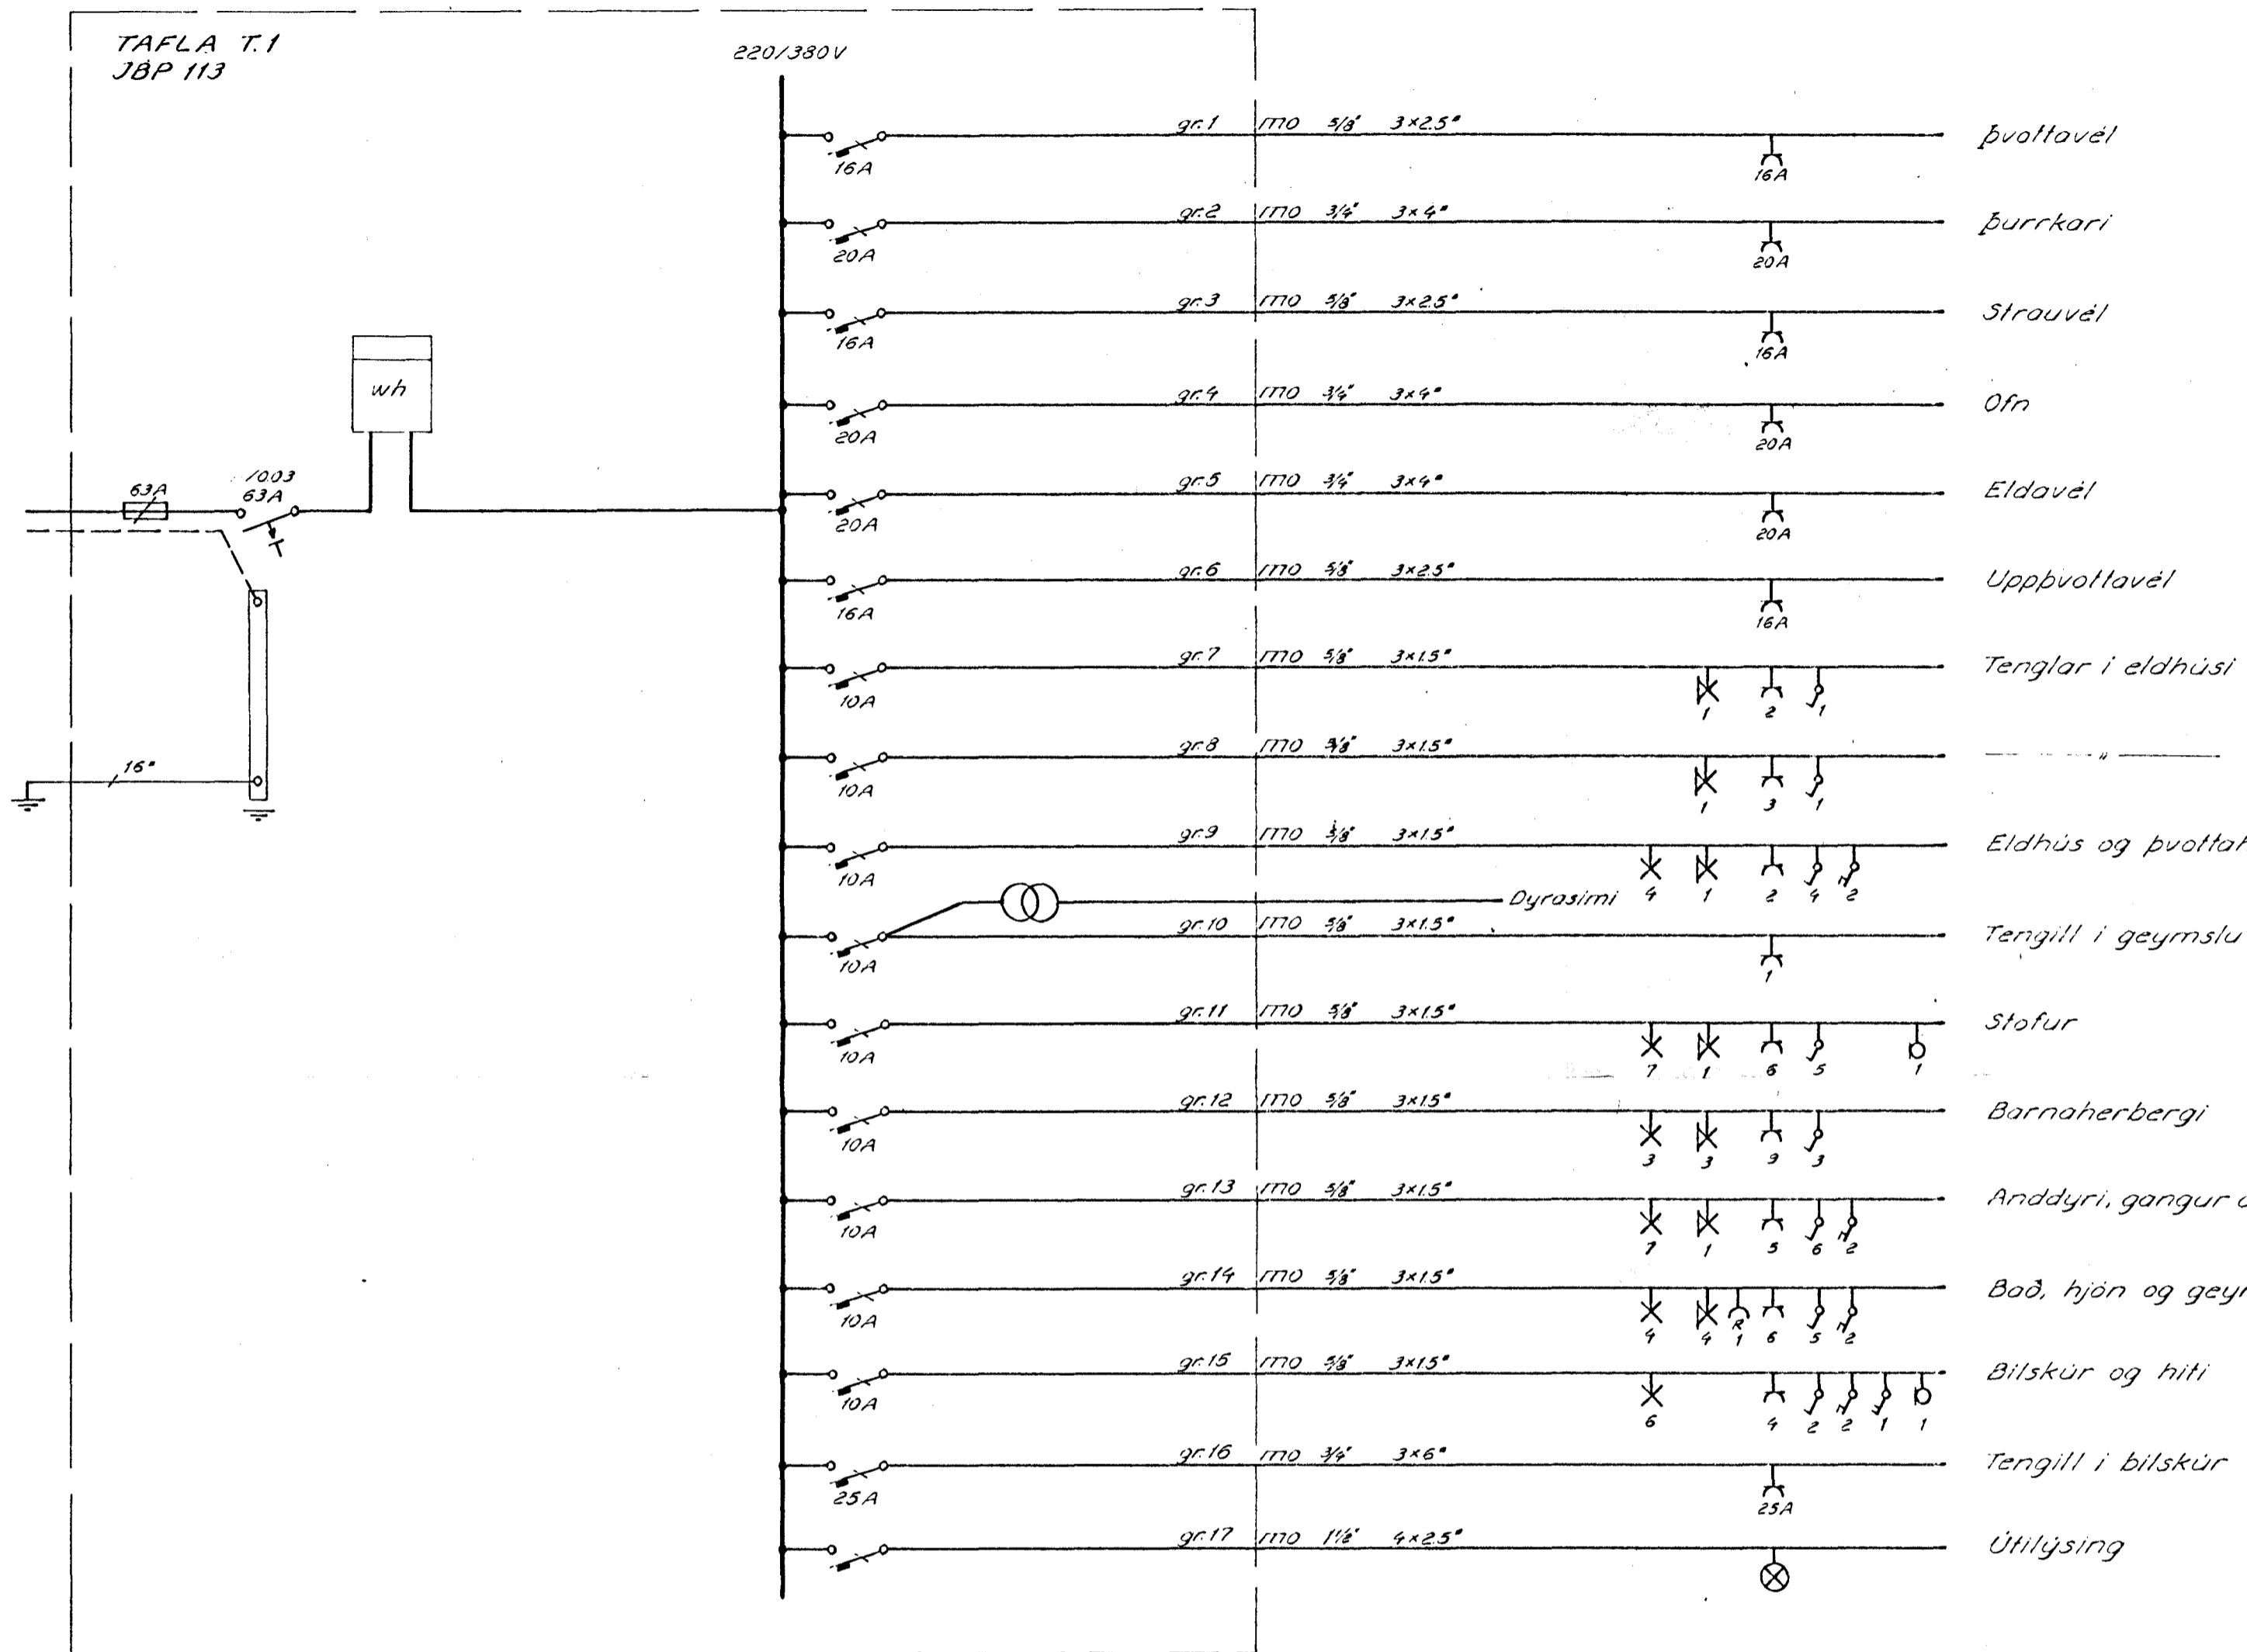

Teinarnir eru einangradir þar sem þeir fara inn í gegn um töflukassann til hæðarauka við mælingar.  
Hæð á teinaendum upp úr töflukassa 5cm.

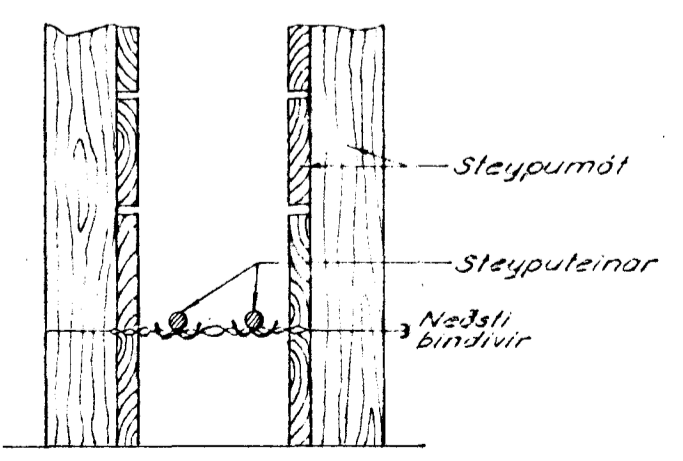

Snið í sökkul

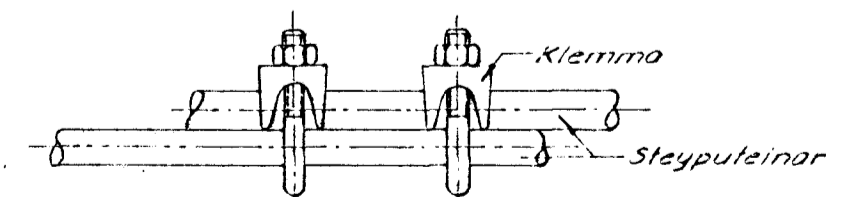

Samtenging teina allan hringinn í sökklinum

JARDBINDING Í SÖKKLI

BR. NR.	DAGS.	TEKN.	YFIRF.	BREYTING	
8	2	967		BREIÐVANGUR HAFNARFIRÐI	
VERK.	BLAÐ	FRH. BL.		EINLÍNUMYND	
KVARDI	engin			Rafhönnun	
HANNAÐ TEIKNAD YFIRF.	D.H. FJ.			SIMI 12668	
REYKJAVÍK	12.9.1983			Dasi Agustsson	