


HAFNARFIJARDARÞ. E.
14. JUL 1976
BYGGINGARLITRÚNA
18-75/76

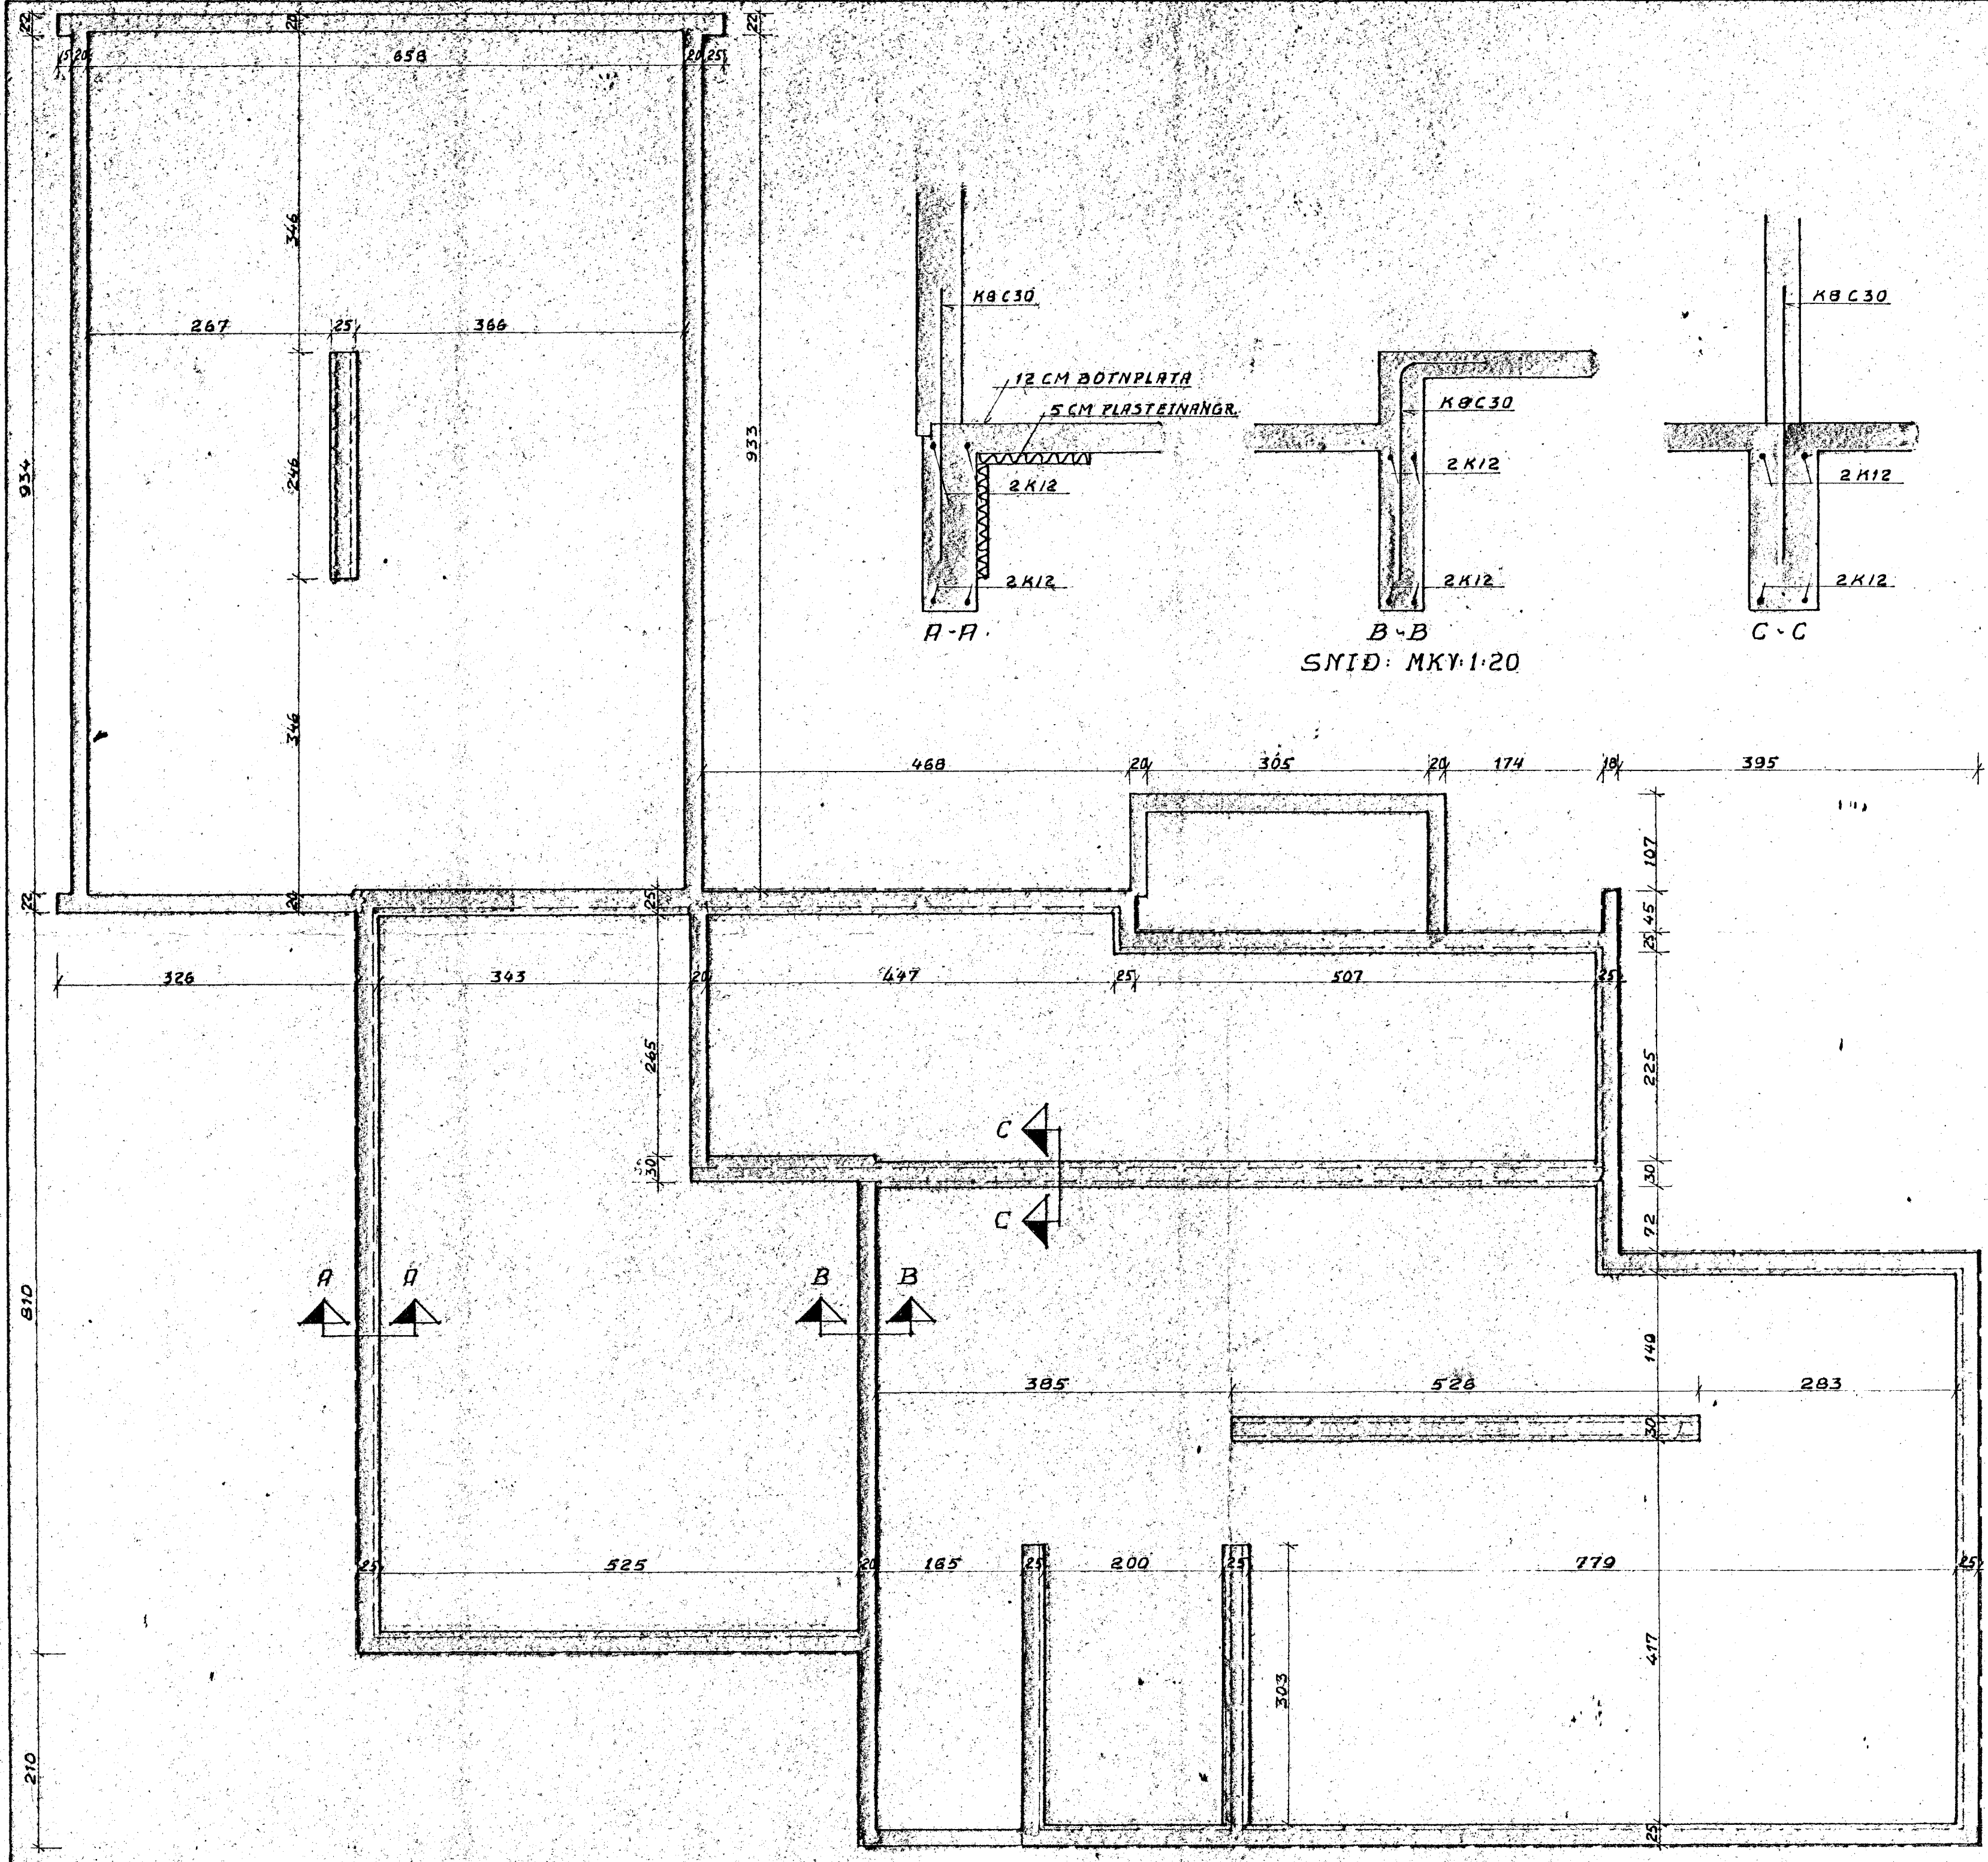

SNID: MKY:1:20

SKÝRINGAR:
SÖKKLAR ERU BYGGDIR Á ÞJAPPÐR HRUN-
FYLINGU. FYLLINGUNÁ SKAL ÞJAPPA VEL
MED VIBRÖVALTA. SÖKKLA SKAL SÍÐAN
FYLLA MED MOLDARLAUSRI GRÚS OG ÞJAPPA
HRNA Í 30CM LÖGUM MED TITRARRÞÖPPLI.
VÆTR SKAL HVÆRT LAG ÞDUR EN ÞJÖPPUN HEFST.
ALLT BENDISTÁL MERKT MEÐ X ER HRMBSTÁL
KS40 MEÐ $f_t = 2000$ MP/CM²
BENDISTÁL SKAL VÆRR BEINT OG LAUST VÍÐ
RÍÐSKÓPIA OG FITU.
STEYPA Í UNDIRSTÖÐUM SKAL VÆRR S 200
FLB SAMKV. Í ST 10.
ÞEGRR STEYPA ER LÖGD SKAL NOTA TITRARR.
NOTA SKAL LOFTBLENDI Í STEYPUA.
SIGMÁL STEYPU Á ÞD VÆRR 6-8 CM.
LÁRÆTT JARN Í YEGGIUM EIGR ÁD VÆRR HEIL
EÐR VÍXLLÖGD UM 60 CM.
STEYPU LAG Á JRRNUM ÁD VÆRR 2 CM.

DAGSETNING	MÆLIKYRDI	TEIKNING NO.
11. 7. '76	1:50	1
REIKNAD	Magnús Haraldsson E.T.F.I.	
TEIKNAD	Magnús Haraldsson	
BREIÐVANGUR 5B HF UNDIRSTÖÐUR		