

**SKÝRINGAR:**  
 FRÁGANGUR Á LÖÐAMÖRKUM VERÐI GERÐUR Í SAMRÁÐI VÍÐ LÖÐARHAFA AÐLIGGJANDI LÖÐA STÆRÐ OG STAÐSETNING LÖDA, BYGGINGARREITA OG BÍLASTÆÐA ERU SYND Á MÆLIBLÖÐUM

2h= HUS Á TVEIMUR HÆÐUM  
 G= REIKNUB HÆÐ Á GÖTU, GANGSTETT, -STÍG EÐA LÖÐAMÖRKUM  
 L= LANDHÆÐ VÍÐ LÖÐAMÖRK (LEIÐBEINANDI)  
 H= HÆÐ Á AÐKOMUGOLFI - SJA SKILMÁLA  
 Fr= TENGIHÆÐ Á REGNVATNSFRÁRVESI  
 Fs= TENGIHÆÐ Á SKÓLPFRÁRVESI

BAKRÁRARVATN HITAVEITU SKAL VEITA Í REGNVATNSFRÁRVESI NEYSLUVATNSHEIMÆÐAR ERU Ø90 mm PE100, NEMA ANNAÐ SE SYNT Á TEIKNINGU TENGIHÆÐ NEYSLUVATNSHEIMÆÐAR ER AÐ OLLU JÖFNU 1,2 m UNDIR YFIRBORÐI LANDS


NEYSLUVATNSHEIMÆÐ (MEÐ LOKA)  
 REGNVATNSFRÁRVESI  
 SKÓLPFRÁRVESI

E,F,R HUSAGERÐ, SJA SKILMÁLA


13 NUMER LÖÐAR

25,215,1 NUMER AÐLIGGJANDI LÖÐABLAÐA

SJÁ JAFNFRAMT SKIPULAGSUPPDRAÐT OG SKILMÁLA

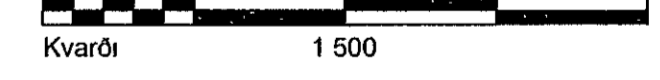

DEILISKIPULAG SAMÞYKKT Í SKIPULAGS- OG BYGGINGARRÁÐI 02 05 2006 OG Í BÆJARSTJORN 02 05 2006

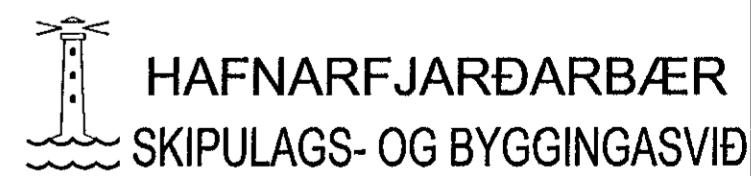

BREIÐHELLA 1 OG EINHELLA 2	
HÆÐABLAÐ	27,104,2
Teikn nr	412,061
HELLNAHRAUN 2	
Mælt	VSB
Hannað	VSB
Teiknað	EJ
Breytt. SEPT 2017, HÆÐABLAÐ FRÁ VSB UPPFÆRT	
HJÁ SKIPULAGS OG BYGGINGASVIÐI HAFNARFJARDAR	

**BREYTINGAR:**  
 Breyting A, 22 04 08/GVB Einhella 2, byggingarreit breytt. Samþ. af skipulags og byggingarfulltrúa þann 23 01 2008, 60aÓst gildi 26 02 2008  
 Breyting B, 04 09 18/EJ Einhella 2, byggingarreit breytt, ný innkeyrsla að vestanverðu Samþ. af skipulags og byggingarfulltrúa þann 27 06 2018, 60aÓst gildi 3 7 2018