

SKÝRINGAR

FRAGANGUR A LODAMORKUM VERÐI GERÐUR I SAMRÁÐI VIÐ LODARHAFNA AÐLIGGJANDI LODA STÆRÐ OG STAÐSETNING LODA, BYGGINGARREITA OG BILASTÆÐA ERU SYND A MÆLIBLÖÐUM

- 2h= HUS A TVEIMUR HÆÐUM
- G= REIKNUD HÆÐ A GOTU, GANGSTETT, -STIG EDA LODAMORKUM
- L= LANDHÆÐ VIÐ LODAMORK (LEIÐBEINANDI)
- H= HÆÐ A AÐKOMUGOLFI - SJA SKILMALA
- F= TENGIHÆÐ A REGNVATNSFRARÆSI
- Fs= TENGIHÆÐ A SKOLPFRARÆSI


BAKRASARVATNI HITAVEITU SKAL VEITA I REGNVATNSFRARÆSI NEYSLUVATNSHEIMÆÐAR ERU Ø90 mm PE 100, NEMA ANI LAD SE SYNT A TEIKNINGU TENGIHÆÐ NEYSLUVATNSHEIMÆÐAR ER AÐ OLLU JOFNU 1.2 m UNDIR YFIRBORÐI LANDS

- +— NEYSLUVATNSHEIMÆÐ (MED LOKA)
- REGNVATNSFRARÆSI
- SKOLPFRARÆSI

E, F, R HUSAGERÐ, SJA SKILMALA

13 NUMER LODAR

27,103,7 NUMER AÐLIGGJANDI LODABLAÐA

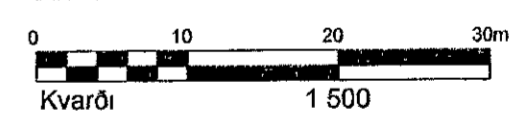

BREYTINGAR

Breyting A 14.05.07/RBS Loðarmorkum Breiðhella 2 breytt samþ. bæjarstjórn 19.11.2009
 Breyting B, 23.05.07/HKB Loðarmorkum Breiðhella 2 breytt
 Breyting C, 09.11.07/RBS Breytt deiliskipulag samþykkt af skipul. og byggingarfulltr. þann 08.08.2007 loðarmorkum og byggingarreit breytt Óláfst gídi 18.09.2007
 Breyting D 31.03.08/RBS Mon bætt a bakloður og loðarmork hæðasett a ny
 Breyting E 03.10.08/GVB Breytt deiliskipulag samþ. af skp. ul - og byggingarfulltr 09.07.2008 Mon tekin af bakloðum Gjahellu 2, 4 og 6 Óláfst gídi 1.9.2008
 Breyting F, 25.01.11/RV Breytt deiliskipulag samþ. af skp. ul - og byggingarfulltr 20.01.2010 loðarmorkum og byggingarreit breytt Óláfst gídi 19.02.2010
 Breyting G 14.11.2019/EJ Breytt deiliskipulag samþ. af skipulags- og byggingarráði 10.9.2019 Óláfst gídi 16.10.2019, sett inn sameiginleg aðkomuleið að Breiðhella 2 og 4



BREIÐHELLA 2		HÆÐABLAÐ		27,103,7
Teikn nr		412,057		
HELLNAHRAUN 2				
Mælt	VSB	Samþykkt	HS	
Hannað	VSB	Dags	25.1.2011	
Teiknað	EJ	M kv	1.500	
Breytt JANÚAR 2011, HÆÐABLAÐ FRA VSB UPPFÆRT				
HJÁ SKIPULAGS OG BYGGINGASVIÐI HAFNARFJARÐAR				