


### HNITASKRÁ

x	y	nr
353948 663	396533 206	356
354021 188	396504 498	357
354093 713	396475 789	358
354069 315	396414 154	363
354057 436	396419 705	364
353997 081	396443 596	365
353924 556	396472 304	366

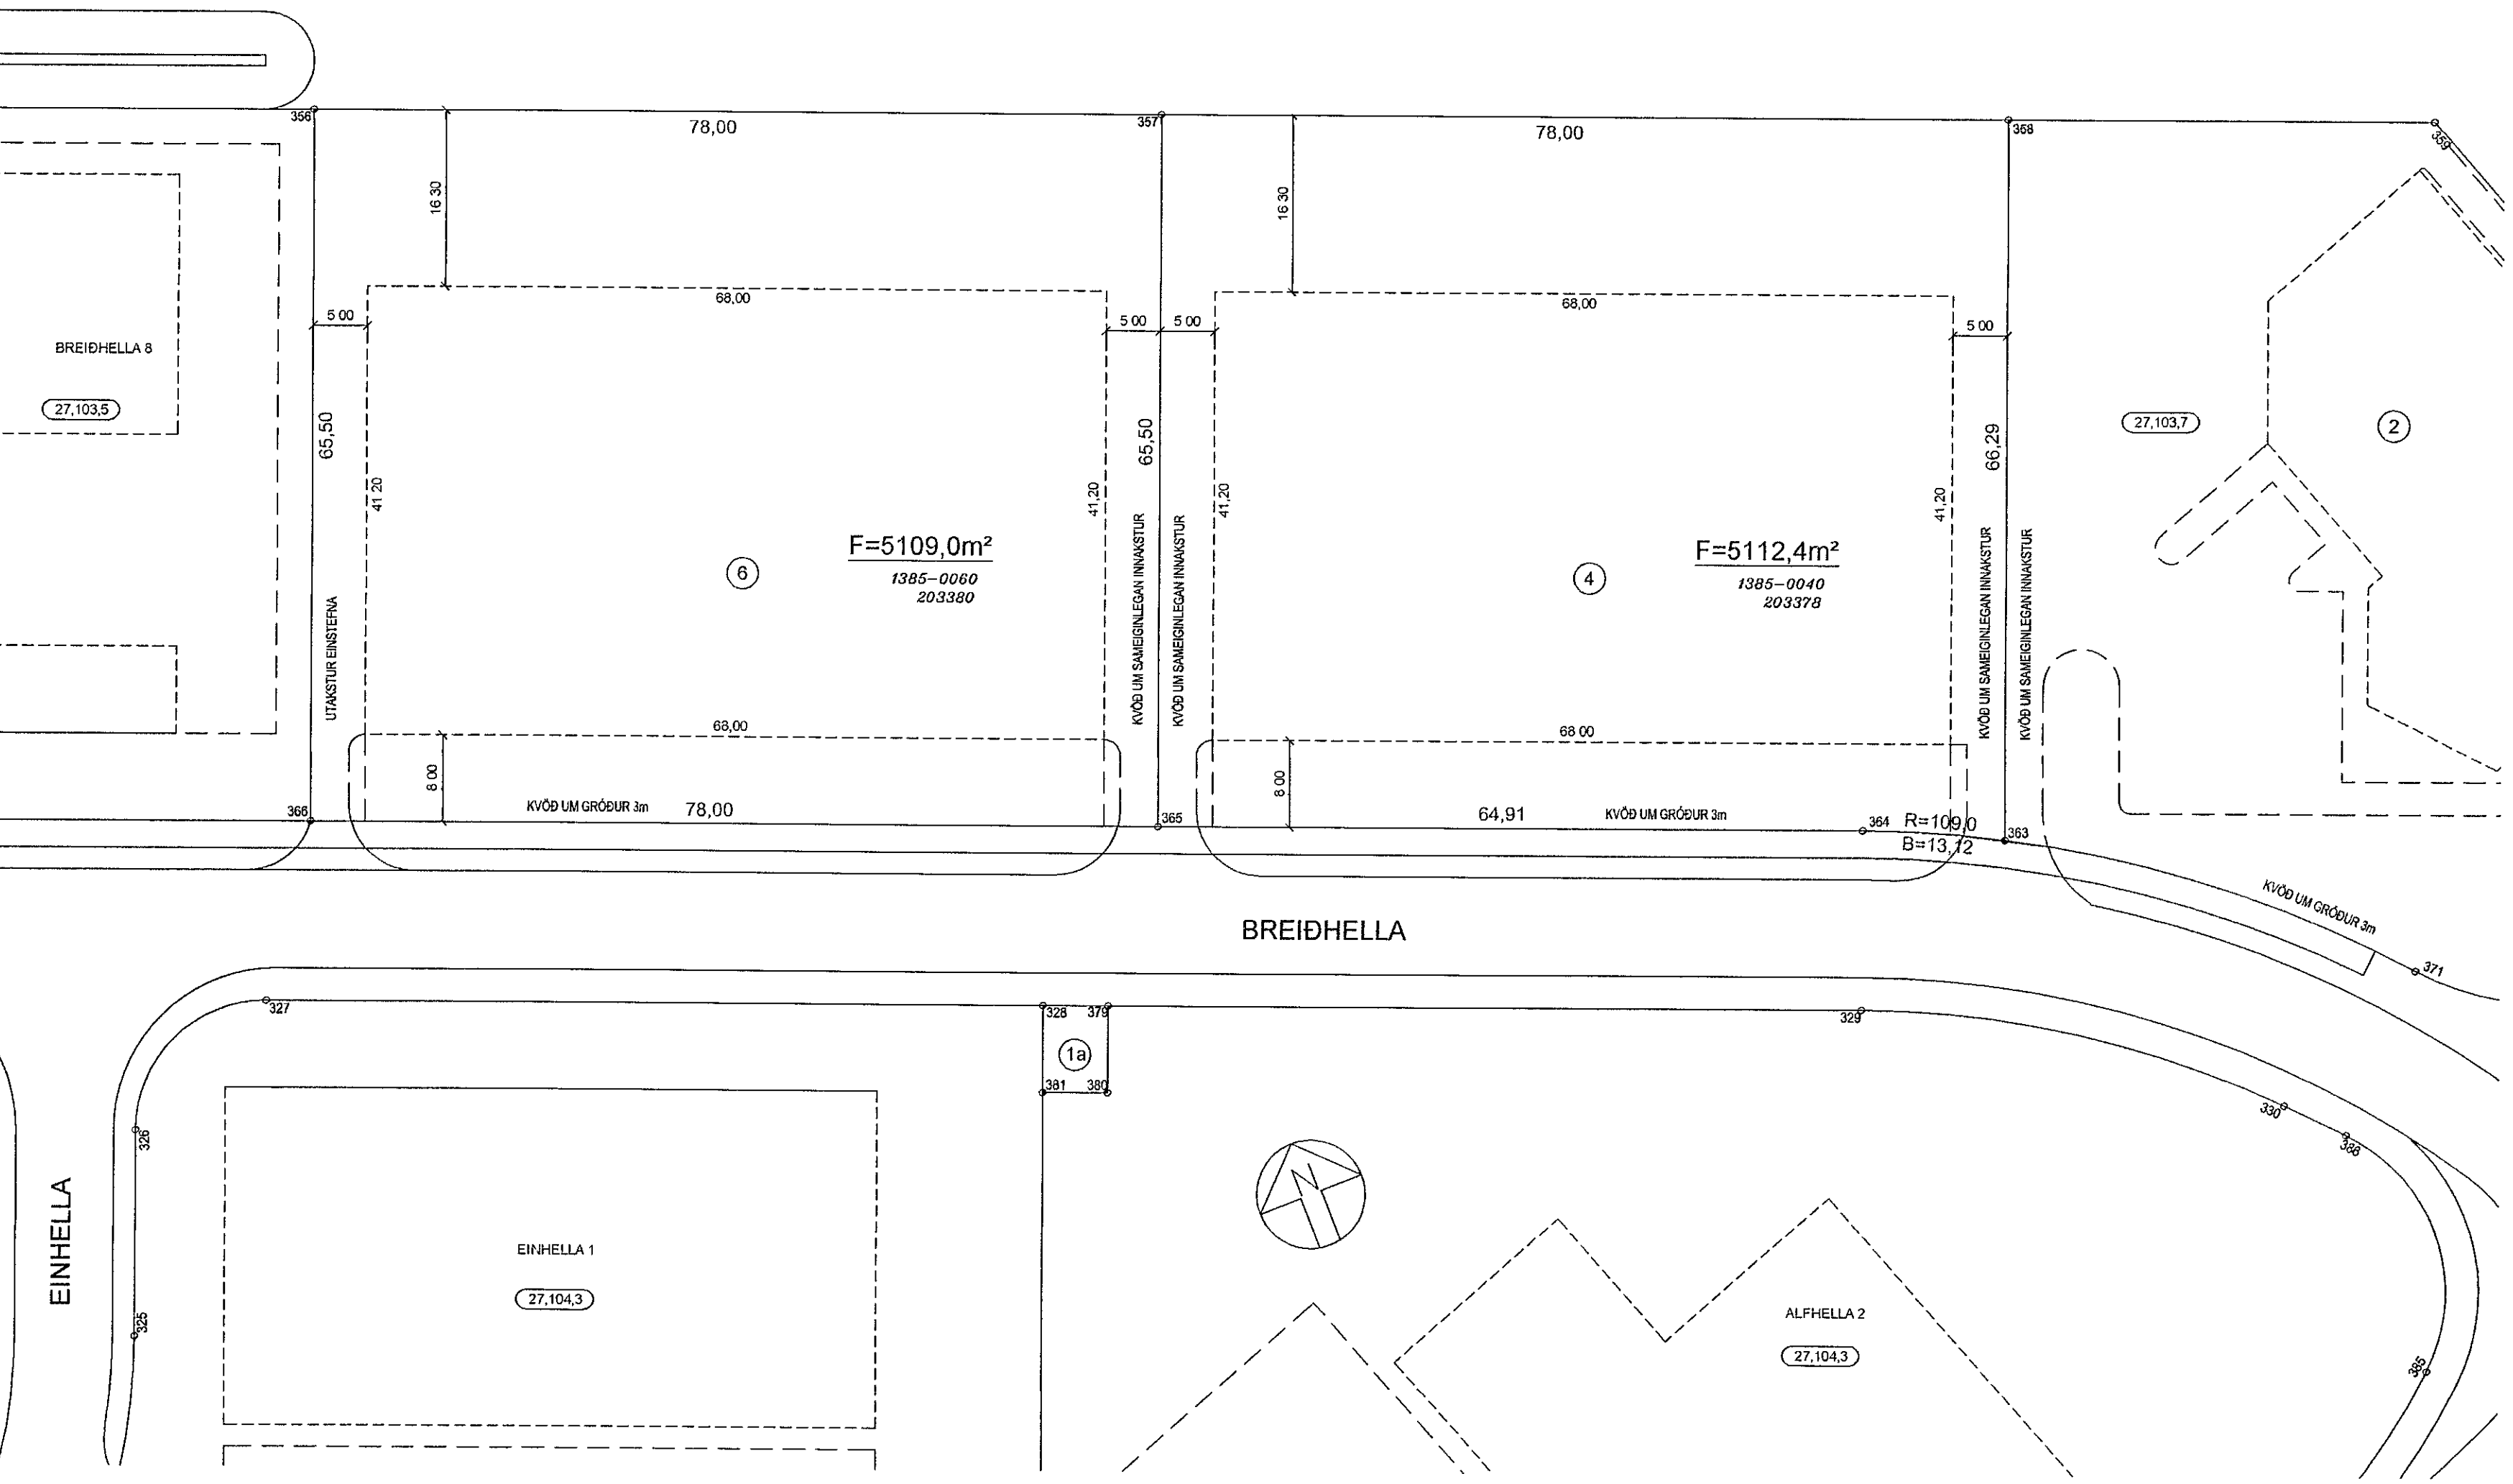

### SKÝRINGAR

- KVÖÐ UM BILASTÆÐI INNAN LODAMARKA
  - BINDANDI MORK BYGGINGAREITS
  - HAMARKS BYGGINGARREITUR
  - (13) NÚMER LODAR
  - E,F,R HUSAGERÐ SJA SKILMALA
  - MÆNISSTEFNA
  - (27,215,1) NÚMER ADLIGGJANDI LODABLAÐA
  - 10000010 ÞJÓÐSKRARNÚMER
  - 180351 LANDNÚMER
- 0 10 20 30m  
Kvarði 1.500

DEILISKIPULAG SAMÞYKKT Í SKIPULAGS- OG BYGGINGARRÁÐI  
02.05.2006 OG Í BÆJARSTJÓRN 02.05.2008



BREIÐHELLA 4 OG 6	
MÆLIBLAÐ	27,103,6
Teikn nr	412,006
HELLNAHRAUN 2	
Mælt	VSB Samþykkt <i>Gp</i>
Hannað	VSB Dags 14 11 2019
Teiknað	EJ M kv 1 500
Breytt 14 11 2019, MÆLIBLAÐ FRÁ VSB UPPFÆRT	
HJÁ SKIPULAGS OG BYGGINGASVIÐI HAFNARFJARÐAR	

### BREYTINGAR

Breyting A, 31.03.08/RBS: Mon bætt á baklóðir og loðarmork hæðasett á ný.  
Breyting B, 03.10.08/GVB: Breytt deiliskipulag samþ. af skipul. og byggingarfulltr. 09.07.2008.  
Mon tekn af baklóðum Gjahellu 2, 4 og 6. Oðlaðist gildi 1.9.2008.  
Breyting C, 14.11.2019/EJ: Breytt deiliskipulag samþ. af skipulags- og byggingarráð. 10.9.2019.  
Oðlaðist gildi 16.10.2019. Breiðhella 4 og 6 byggingarreitir stækkaðir, bundin byggingarlína felld niður, hækkuð mænishæð, sett inn sameiginleg aðkomuleið að Breiðhella 2 og 4 og einstefnu utkeyrsla á lóð nr 6. Malsætingar leiðréttar.