


HNITASKRÁ

NR	AUSTUR	NORÐUR
354	353793,641	396594,571
355	353876,139	396561,914
356	353948,663	396533,206
366	353924,556	396472,304
367	353852,031	396501,012
368	353769,533	396533,668

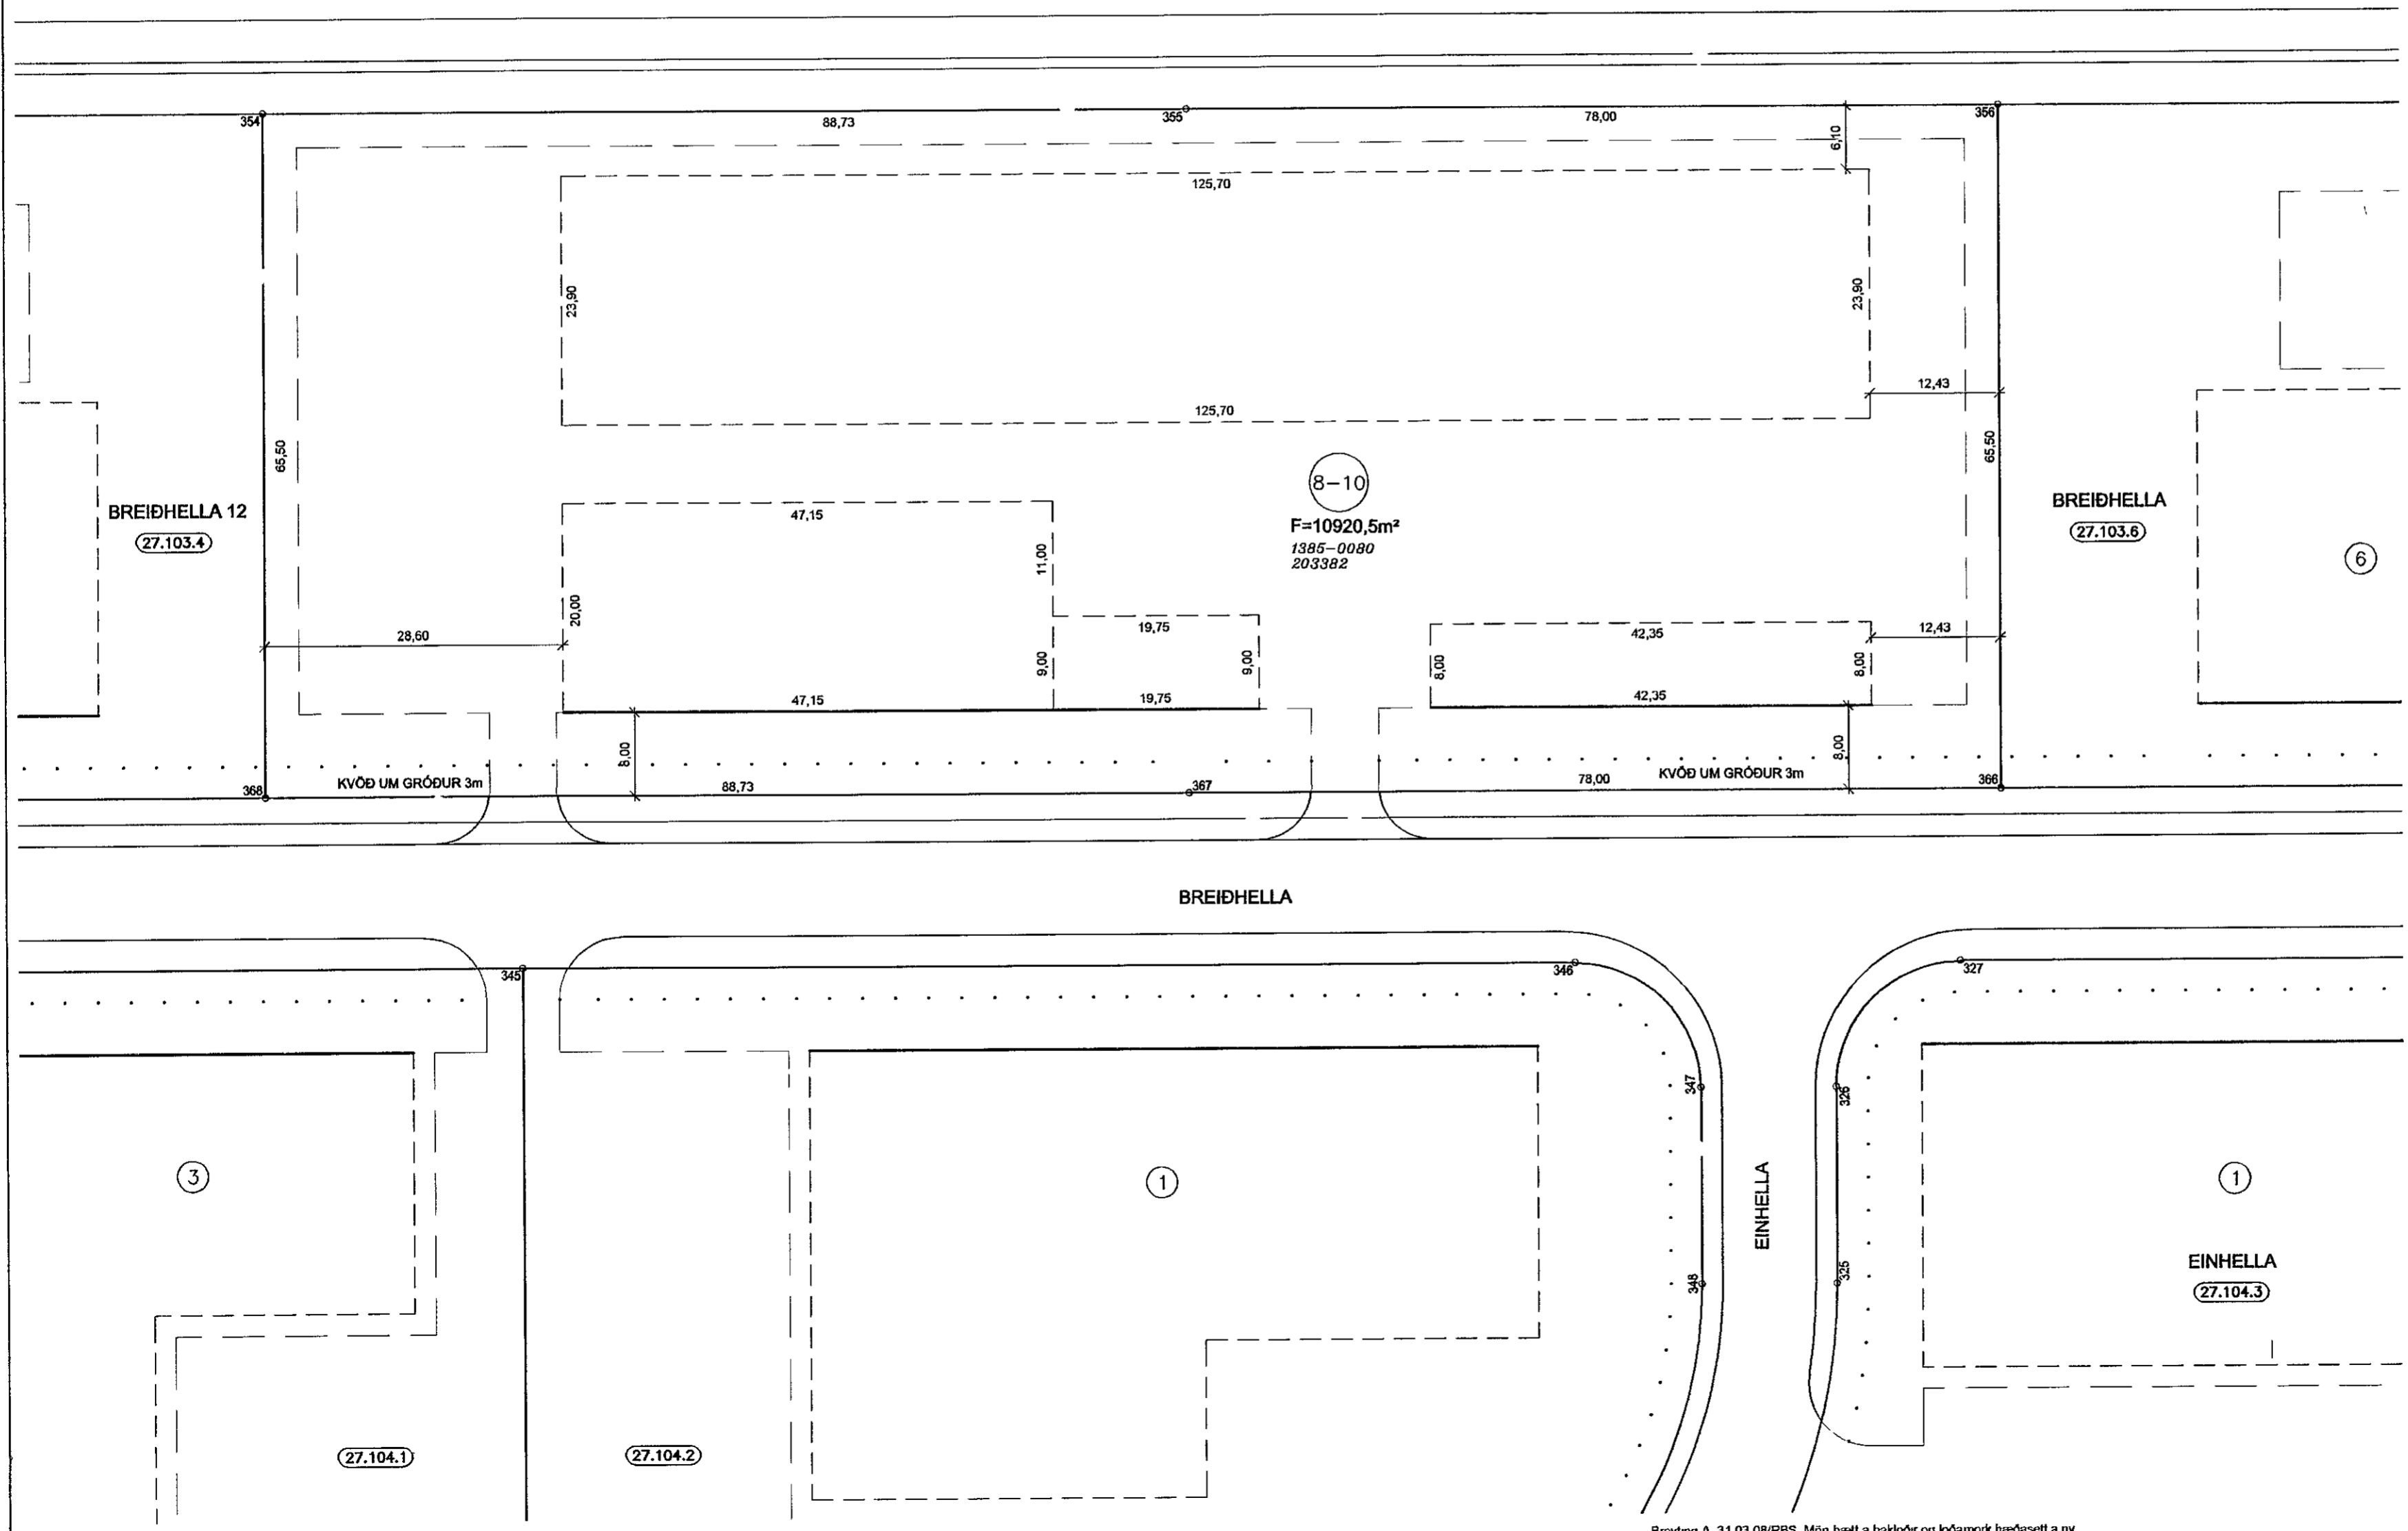

SKÝRINGAR

- KVÖÐ UM BÍLASTÆÐI FJÖLDI STÆÐA SAMKVÆMT SKILMÁLUM OG REGLUG
- BINDANDI MORK BYGGINGAREITS
- HÁMARKS BYGGINGARREITUR
- NUMER LÖÐAR
- HÚSAGERÐ, S.JÁ SKILMÁLA
- NUMER ABLIGGJANDI LÖDABLAÐA, STADGREINIR
- ÞJÓÐSKRARNUMER
- LANDNUMER
- SKIPULAGSUPPDRATT OG SKILMÁLA

0 10 20 30 40
Kvarði 1 500

DEILISKIPULAG SAMÞYKKT Í SKIPULAGS- OG BYGGINGARRÁÐI
02 05 2006 OG Í B/ÆJARSTJÓRN 02 05 2006

MÆLIBLAÐ 27 103 5
TEIKNING NR 412 005
BREIDHELLA 8 - 10

HAFNARFJARÐARBÆR
UMHVERFIS- OG TÆKNISVIÐ
HELLNAHRAUN 2

VSB
VERKFRÆÐISTOFA
B/ÆJARHRAUN 20 220 HAFNARFJÖRÐUR
SÍMI 58 58 600 FAX 58 58 610
Netfang vsb@vsb.is, M 710796-2899

Breyting A, 31 03 08/RBS, Mún bætt á baklætur og lóamark húsasett á ný
Breyting B, 22 04 08/GVB, Breiðhella 8 og 10 sameinaðar í eina lóð Samþykkt af Skiptul- og byggingarfulltrúa HJ þann 6 feb 2008