

Δ T 40 °C

NR.	HITATAP KCAL / T	OFN - RUNTAL	TENGI
101	280	V 49 / 750	C D
102	490	V 49 / 1300	C B
103	1260	V 63/2 / 1500	C B
104 A	2000	V 49 / 2400	C B
104 B		V 49 / 2700	C B
105	380	V 84 / 600	C D
106	760	V 63 / 1600	C B
107	590	V 63 / 1200	C B
108	740	V 63 / 1500	C B
110	340	V 49 / 850	A B
111	580	V 49 / 1500	A D
112 A	1700	V 63 / 1100	A D
112 B		V 63 / 2400	A B
113	670	V 56 / 1500	C B
114	410	V 84 / 650	C D
115	580	V 56 / 1400	C B
116	720	V 63 / 1500	C B
119	260	V 56 / 600	C D
120	545	V 49 / 1500	A D
121	1240	2 V 70 / 1400	A B

Δ T 40 °C

NR.	HITATAP KCAL / T	OFN - RUNTAL	TENGI
201 301	280	V 49 / 750	C D
202 302	480	V 49 / 1300	C B
203 303	1200	V 56/2 / 1600	C B
204 A 304 A	1780	V 49 / 2100	A D
204 B 304 B		V 49 / 2400	C B
205 305	350	V 84 / 600	C D
206 306	630	V 56 / 1500	C B
207 307	520	V 56 / 1200	A D
208 308	520	V 56 / 1200	C B
209 309	600	V 56 / 1400	C B
210 310	280	V 49 / 750	A B
211 311	490	V 49 / 1300	A D
212 A 312 A	1540	V 56 / 1000	C D
212 B 312 B		V 56 / 2500	A D
213 313	540	V 56 / 1300	C B
214 314	350	V 84 / 600	C D
215 315	510	V 56 / 1200	C B
216 316	570	V 56 / 1300	C B
217 317	580	V 56 / 1300	A D
220 320	545	V 49 / 1500	A D

Δ T 40 °C

NR.	HITATAP KCAL / T	OFN - RUNTAL	TENGI
401	350	V 49 / 900	C D
402	600	V 49 / 1600	C B
403	1360	V 63/2 / 1600	C B
404 A	2090	V 49 / 2500	A D
404 B		V 49 / 2800	C B
405	410	V 84 / 650	C D
406	770	V 63 / 1600	C B
407	600	V 56 / 1400	A D
408	600	V 56 / 1400	C B
409	600	V 56 / 1400	C B
410	350	V 49 / 900	A B
411	590	V 49 / 1500	A D
412	1760	V 56 / 4000	A D
413	680	V 56 / 1600	C B
414	420	V 84 / 700	C D
415	590	V 56 / 1400	C B
416	660	V 56 / 1500	C B
417	620	V 56 / 1400	A D
419	125	V 42 / 400	C D


Δ T 40 °C

NR	HITATAP KCAL / T	OFN RUNTAL	TENGI
001	280	V 63 / 650	C D
002	550	V 63 / 1200	C D
003	780	V 63 / 1600	A D
004	420	V 63 / 900	C D
005	800	V 63 / 1700	C B

SKÝRINGAR:

REIKNAD ER MEÐ RUNTAL OFNUM SJÁ OFNASKRA  
 STILLIHNE OG LOFTSKRUFU A ÖLLUM OFNUM  
 DANFOSS RAVL LOKAR A ÖLLUM OFNUM NEMA  
 I ELDH, BAÐI, ÞVOTTAN. OG GEYMSLUM OG ANDDYRI.  
 ÞAR SEU DANFOSS FJVR. PÍPUR VEJJULEGAR SVARTAR  
 SKAL MALA MEÐ ASFALTMALNINGU OG EINANGRA  
 MEÐ MINNST 20 mm GLERULLARHÖLKUM OG  
 VEFJA MEÐ PLASTDÚK.  
 VEGGJAEINANGRUN A.M.K. 2 1/2" FLAST.  
 ÞAKEINANGRUN A.M.K. 4"  
 TVÓFALT GLER I GLUGGUM.  
 PÍPUR LIGGI I EINANGRUN ÚTVEGGJA EÐA  
 I GÖLFRAUFUM.  
 ----- TAKNAR RAS (HEITAR PÍPUR)  
 ----- BAKRAS (KALDAR PÍPUR)

HEIMILT ER AÐ NOTA SAMSVARANDI STÆRDIR  
 Þ.E. HVAÐ SNERTIR HITAGJÖF AF  
 PANEL OFNUM, GOLF OFNUM EÐA  
 HELLU OFNUM. ENN FREMUR SAMSVARANDI  
 OFNLOKA T.D. RANCO EÐA DAMIXA.

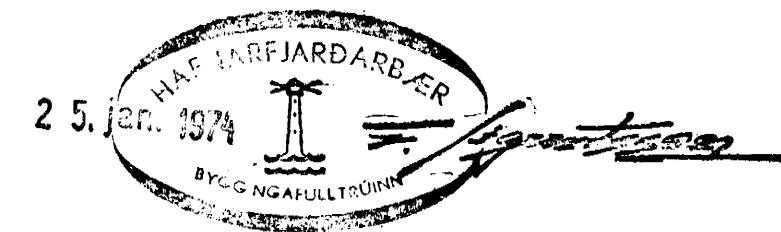

BREIDVANGUR 10	MÆLIKVARÐI ~	VERK 7304	TEIKN NR 23
OFNASKRA OG SKÝRINGAR	Hannað: [Signature] Teiknað: [Signature]	Yfirfarð: Samb: [Signature]	DAGS JÚLÍ '73
JÓHANN GUNNAR BERGPÓRSSON VERKFR MVFI KÖLDUKINN 9 - HAFNARFIRÐI - Sími 52895 - STRANDGÖTU 11 - Sími 53315	BREYTT		