




SNID A 1:10

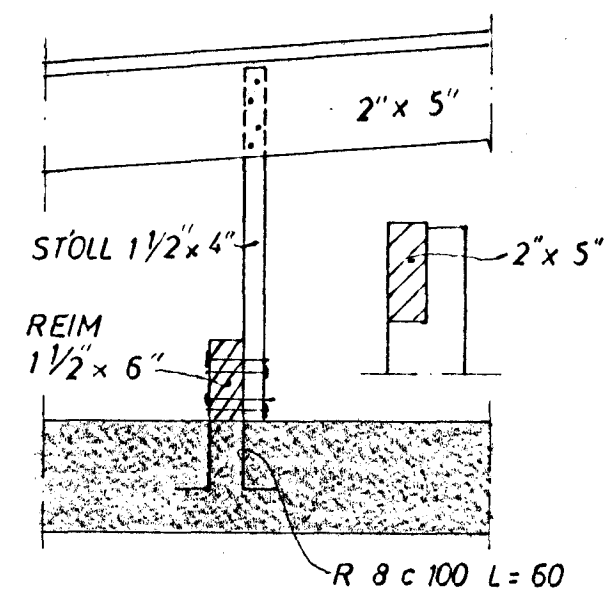

SNID B 1:10

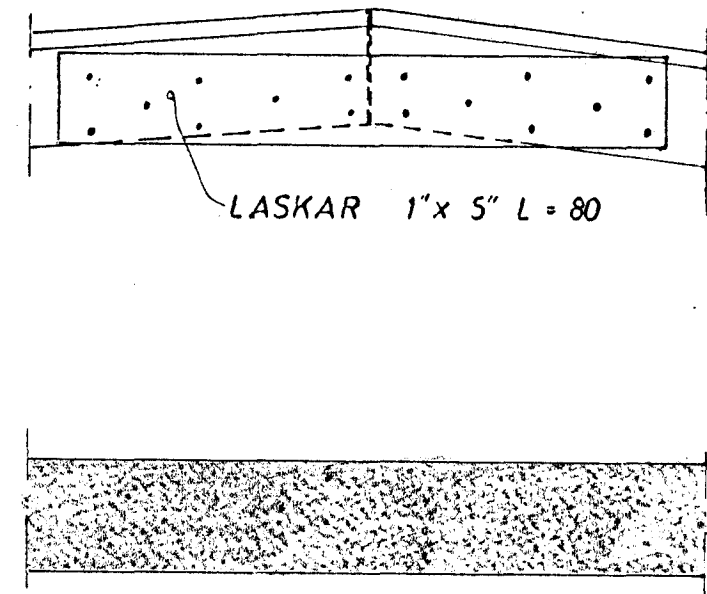

SNID C 1:10

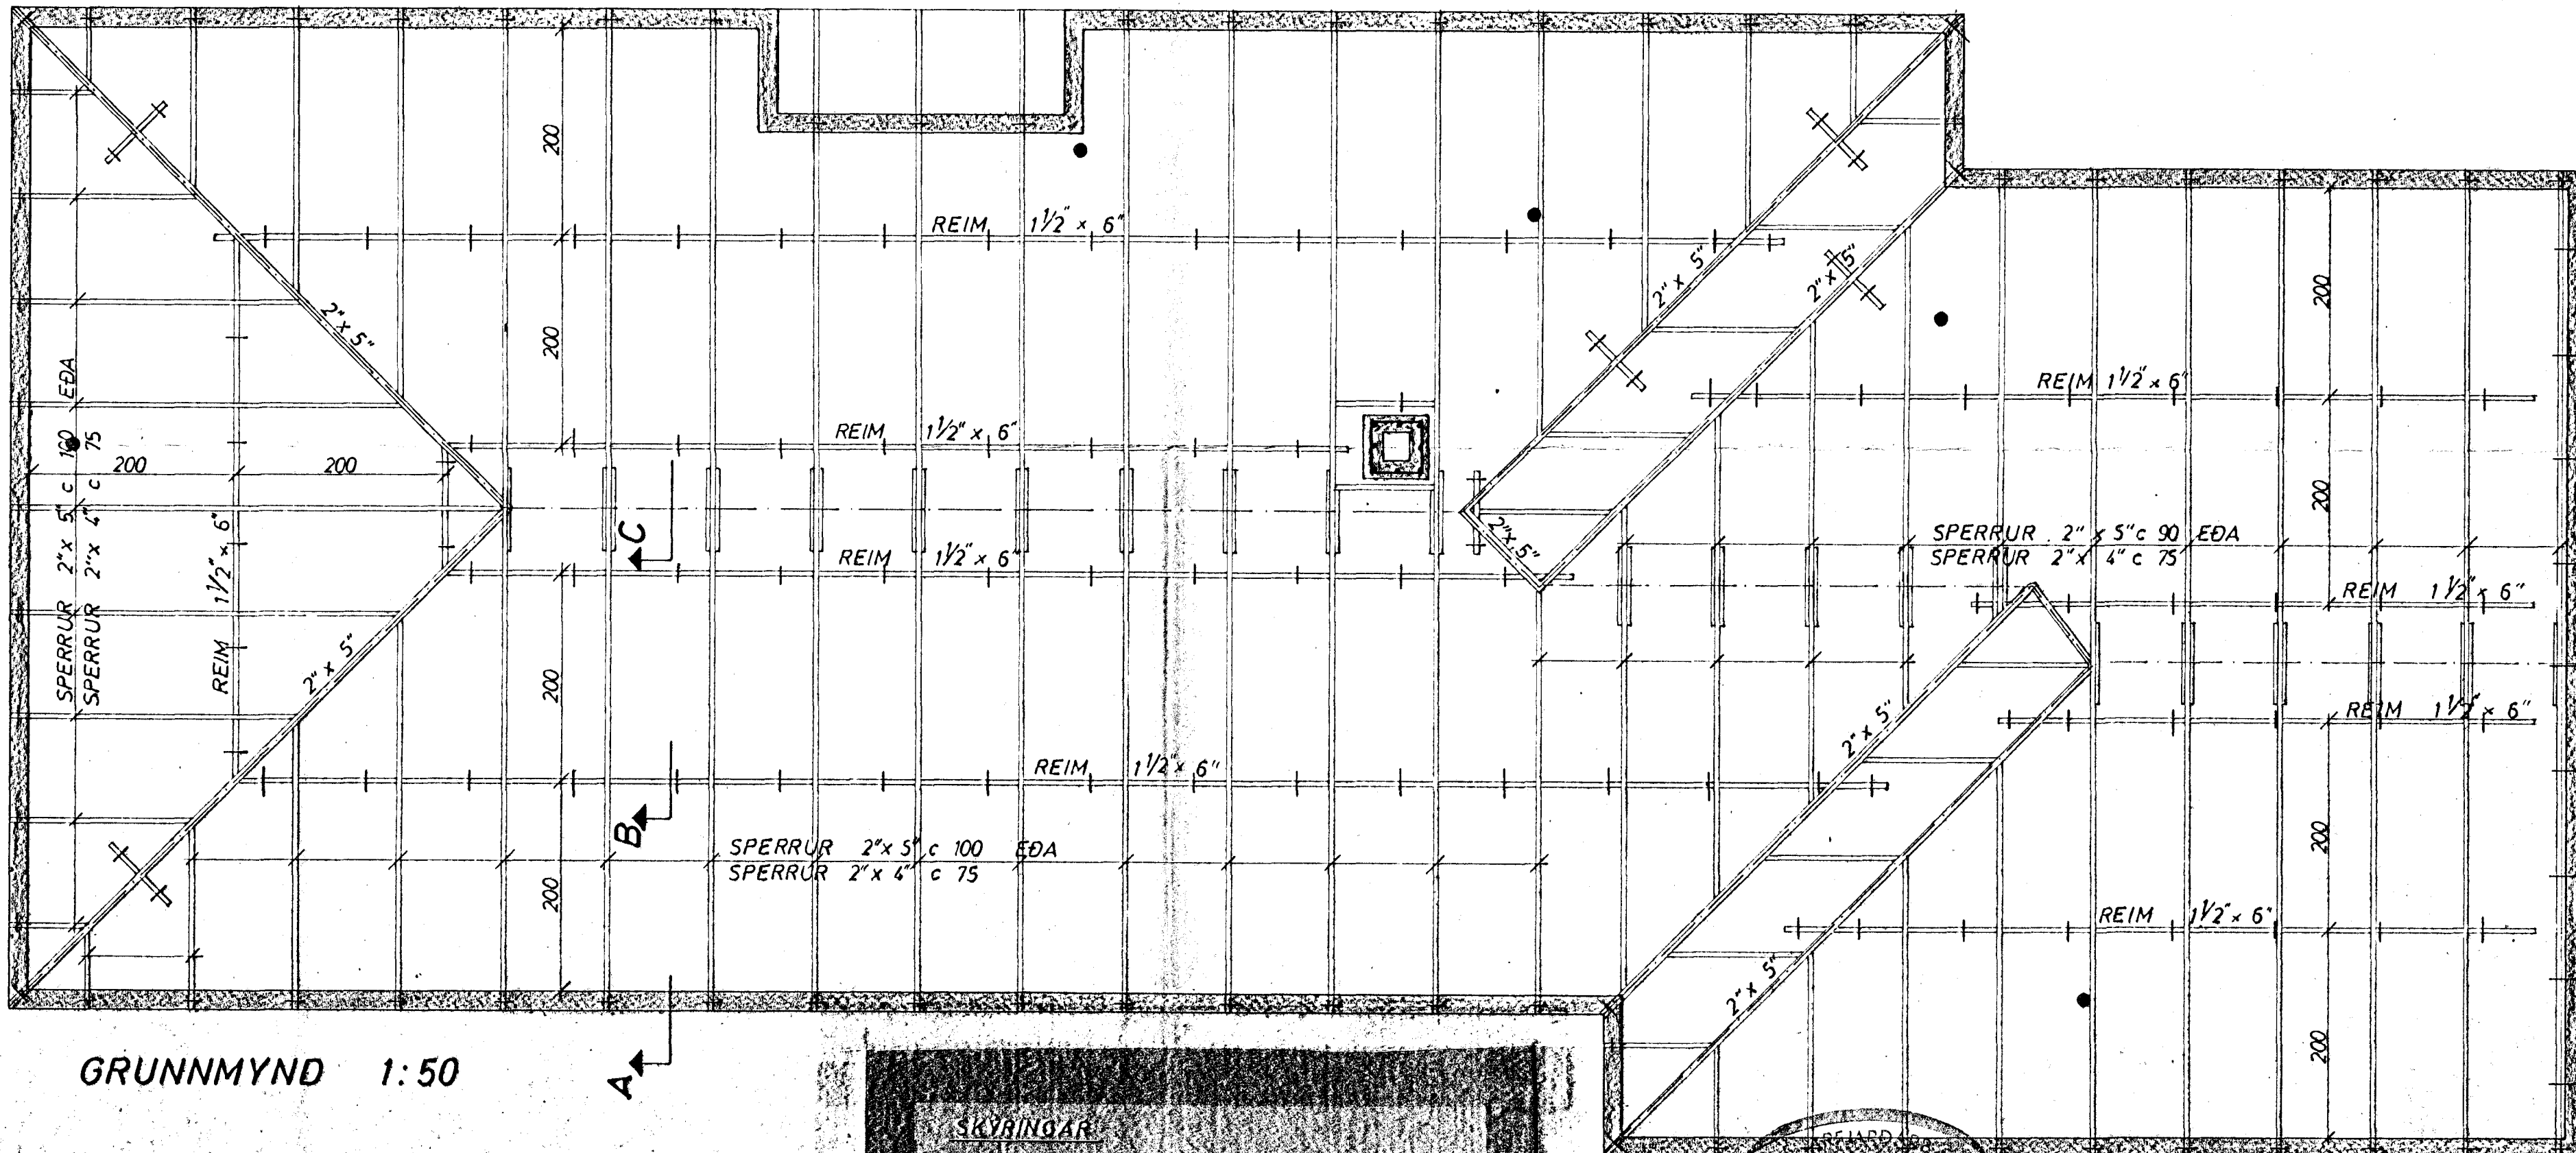

GRUNNMYND 1:50

• LOFTRAS FRÁ SKÖLPLÖGN YFIR ÞAK.

SKYRINGAR
 SPERRUR OG STOLA SEM LIGGJA
 Á EDA AD STEYPU SKAL ÞJÓÐA
 MEÐ KUARNAREFNI.
 ALLUR SAUMUR Í ÞAKI SKAL VERA
 ZINKHÓÐADUR.
 STOLA SKAL SETJA Á VIXI
 SINN HVORU MEGIN AD SPERRU.

25. Jan. 1974
 BYGGINGAULLTRÚNINGUR
 HAFNARFIRÐI

BREIÐVANGUR 10	MÆLIKVARÐI 1:50 1:10	VERK 7304	TEIKN NÚM 8
	ÞAK	Hannað: <i>[Signature]</i> Teiknað: <i>[Signature]</i>	Yfirfarir: <i>[Signature]</i> Samb. <i>[Signature]</i> DAGS JUNI 73
JÓHANN GUNNAR BERGPÓRSSON VERKFR. MVF. KÖLDUKINN 9 - HAFNARFIRÐI - Sími 52898 - STRANDGÖTU 11 Sími 53315		BREYTT	