



SNID I UTVEGG  
1:20

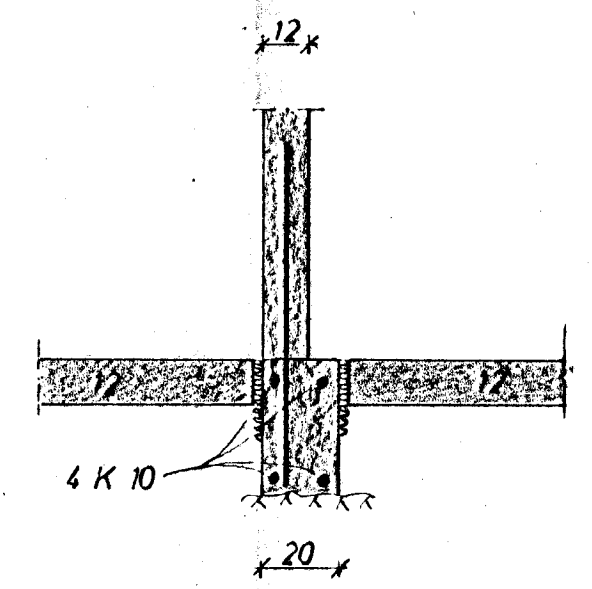

SNID I INNVEGG  
1:20

SKÝRINGAR:  
 STEYPA I UNDIRSTÖÐUM OG GÖLFPLÖTU S 120  
 K MERKIR KAMBSTAL KS 40  
 c ——— FJARLÆGD MILLI JARNA MIÐJU A MIÐJU  
 ADRAR SKÝRINGAR SJA TEIKN. NR. 1.

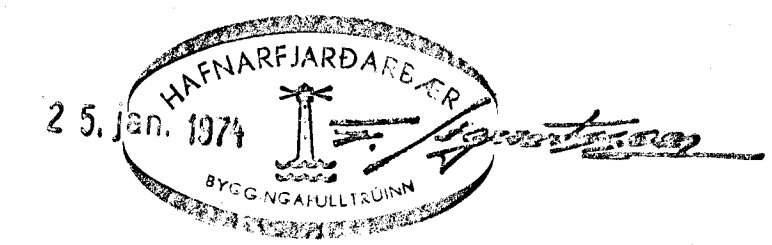

BREIÐVANGUR 10 BILGEYMSLUR	MÆLIKVARÐI 1:50 1:20	VERK 7304	TEIKN NR 24
UNDIRSTÖÐUR	Hannað: <i>SB</i> Teiknað: <i>JW</i>	Yfirfarið: Samb: <i>SB</i>	DAGS JUNI '73
JÓHANN GUNNAR BERGPÓRSSON VERKFR MVFI KÖLDUKINN 9 - HAFNARFIRÐI - Sími 52895 STRANDGÖTU 11 Sími 53315		BREYTT	