


SKÝRINGAR:

- VS VATNSALERNI
- HL HANDLAUG
- S STEYPIBAÐ
- B BAÐ
- SV SKOLVASKUR
- ÞV ÞVOTTAVÆL
- EV ELDHÚSVASKUR
- UV UPPÞVOTTAVÆL
- GN GÖLFNIDURFALL
- Þ ÞAKNIDURFALL
- ST STEYPURÖR
- J STEYPUJARNSRÖR
- BR BRUNNUR

FRÆRENNSLI:

EFNI OG FRAGANGUR LAGNA
SKAL VERA SAMKVÆMT
BYGGINGASAMÞYKKT HAFNARFJARDAR
OG REGLUGERÐ UM HCLRÆSI
Í REYKJAVÍK.

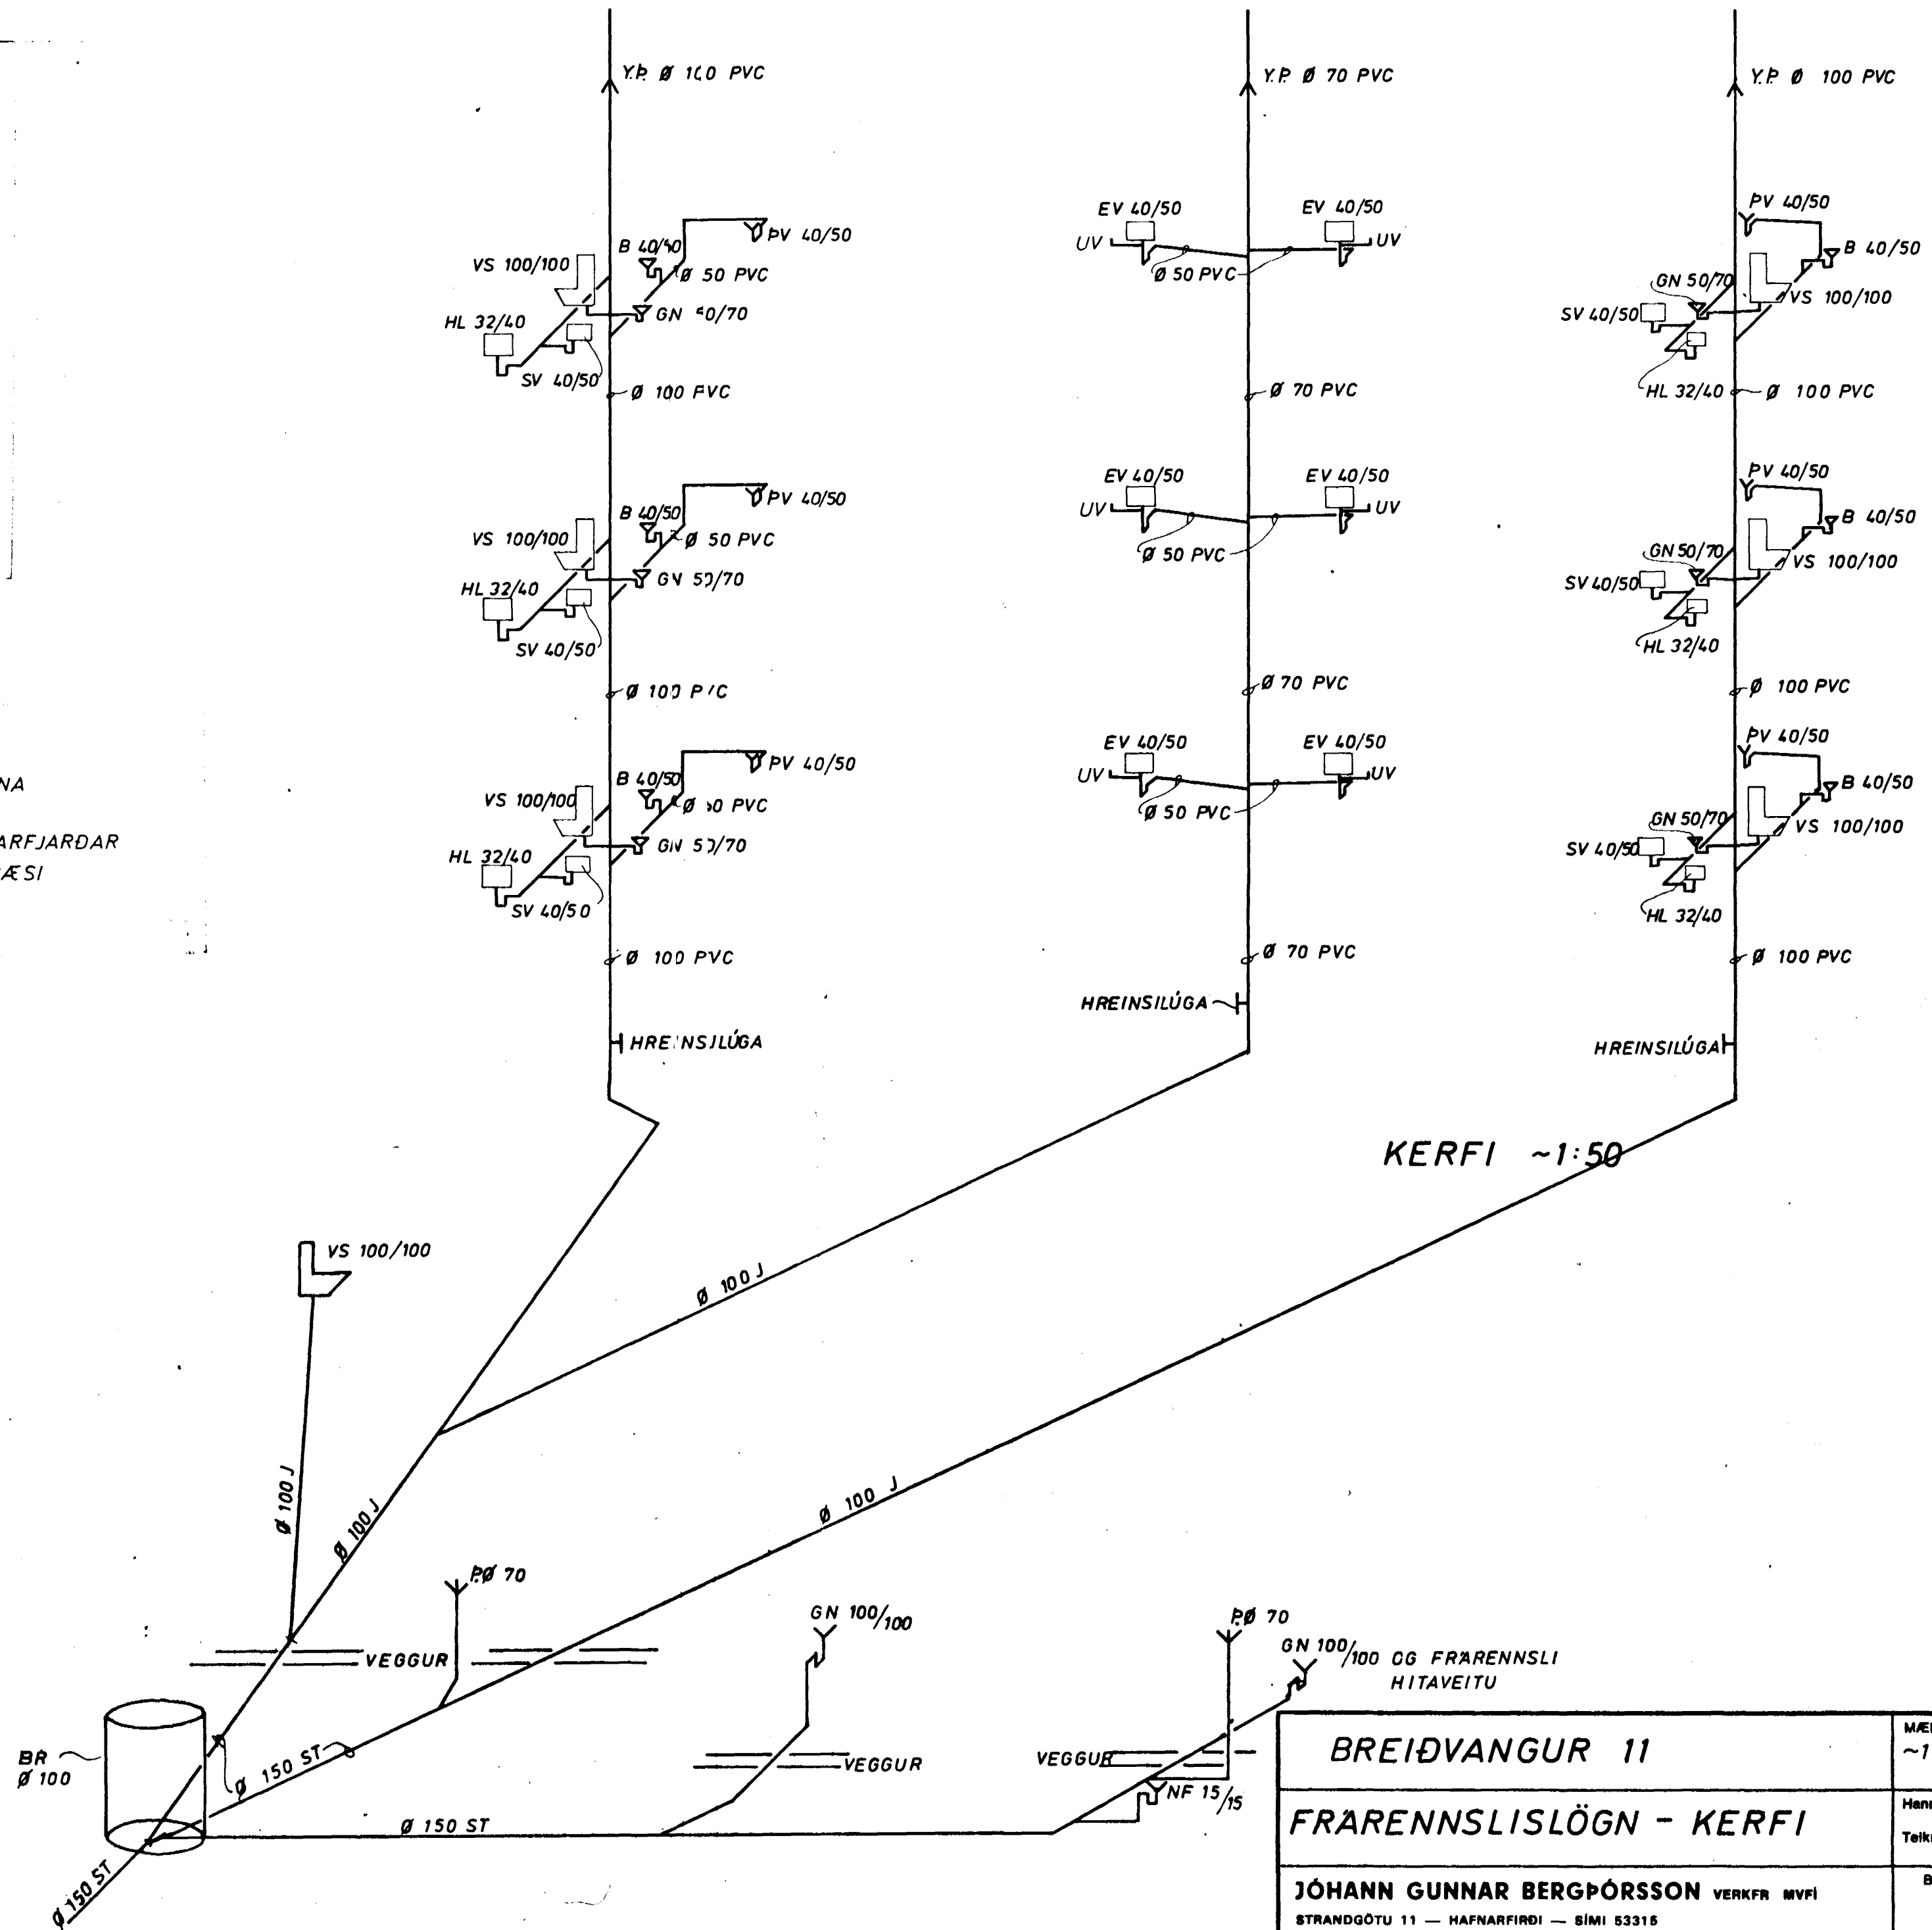

BREIÐVANGUR 11	MÆLIKVARÐI ~1:50	VERK 7436	TEIKN NR 2.3
FRÆRENNSLISLÖGN - KERFI	Manna: <i>J.S.</i> Teiknað: <i>J.E.L.</i>	Yfirfarið: Samb: <i>J.G.B.</i>	DAGS DES. 74
JÓHANN GUNNAR BERGPÓRSSON VERKFR. MVFI STRANDGÖTU 11 - HAFNARFIRÐI - Sími 53316	BREYTT		