

KERFI 1 : 50

SKÝRINGAR

- KALT VATN
- HEITT VATN
- KALDAVATNSKRANI
- HEITA
- RENNILOKI
- MED SPINDLI UPPUR JÖRÐ
- EINSTREYMISLOKI
- VATNSMELIR
- GV — GARDVATN
- SL — SLÖNGUKRANI



PÍPUR SKULU EINANGRÁÐAR MEÐ 20mm
 GLERULLARHÓLKUM OG VAFÐAR MEÐ PLASTDÚK.
 ALLT EFNI, PÍPUR OG FITTINGS, SKAL VERA
 GALVANISERAÐ.

KERFI SKAL PRÓFA MEÐ KÖLDU VATNI OG
 6 KG /cm² PRÝSTINGI.
 BALLOFIX RENNILOKAR SÉU VIÐ HVERT TÆKI
 EINSTREYMISLOKI VIÐ ÞVOTTAVÉLAR.
 FRAGANGUR INNTAKS OG LOFTPÚÐAR SKV.
 FORSKR. VATNSV. REYKJAVÍKUR.

LOFTPÚÐI

EFST Á ÖLLUM LÓÐRETTUM
 STOFNUM SKAL VERA 30 cm
 LANGUR LOFTPÚÐI, ÞVERMÁL JAFNT
 OG SVERASTI HLUTI STOFNSINS
 TALIÐ FRA GREININGU VIÐ
 AÐALADFÆRSLUÆÐ.

EINNIG SKAL VERA SAMSKONAR
 LOFTPÚÐI Á HLIÐARGREINUM, SEM
 LENGRI ERU EN 8 M. ÞVERMÁL JAFNT
 OG SVERASTI HLUTI HLIÐARGREINAR.

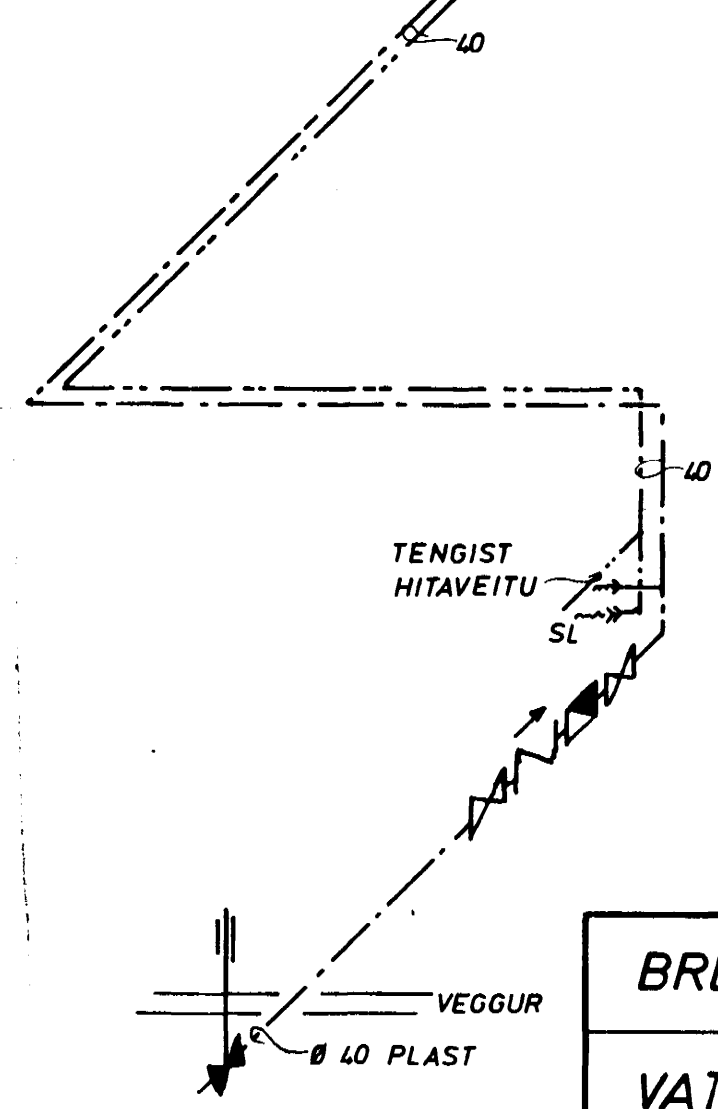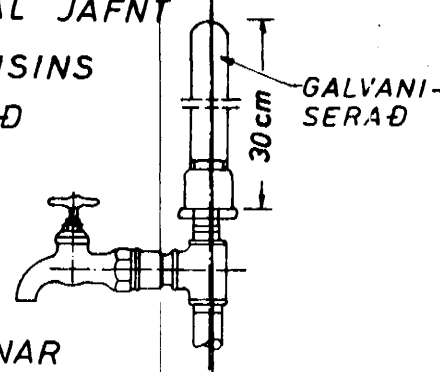

BREIÐVANGUR 11	MÆLIKVARÐI ~ 1 : 50	VERK 74 36	TEIKN NR 2.6
VATNSLÖGN KERFI	Hannað: <i>[Signature]</i>	Yfirfarið: <i>[Signature]</i>	DAGS DES. '76
JÓHANN GUNNAR BERGPÓRSSON VERKFR MVFI STRANDGÖTU 11 — HAFNARFIRÐI — Sími 53315	BREYTT MARS '76	Samb:	