


Hú veita nr. 2392 Teikning nr. 1661
 Samþykkt þ. 16.7 1975
 f.h. RAFVEITU HÍA NAR JARÐAR
 Bjarni Johannsson
 Eftirlitsmaður rafagna

Inntök samþykkt 16.7. 1975
 f.h. RAFVEITU HÍA NAR JARÐAR
 Albert Kristjánsson

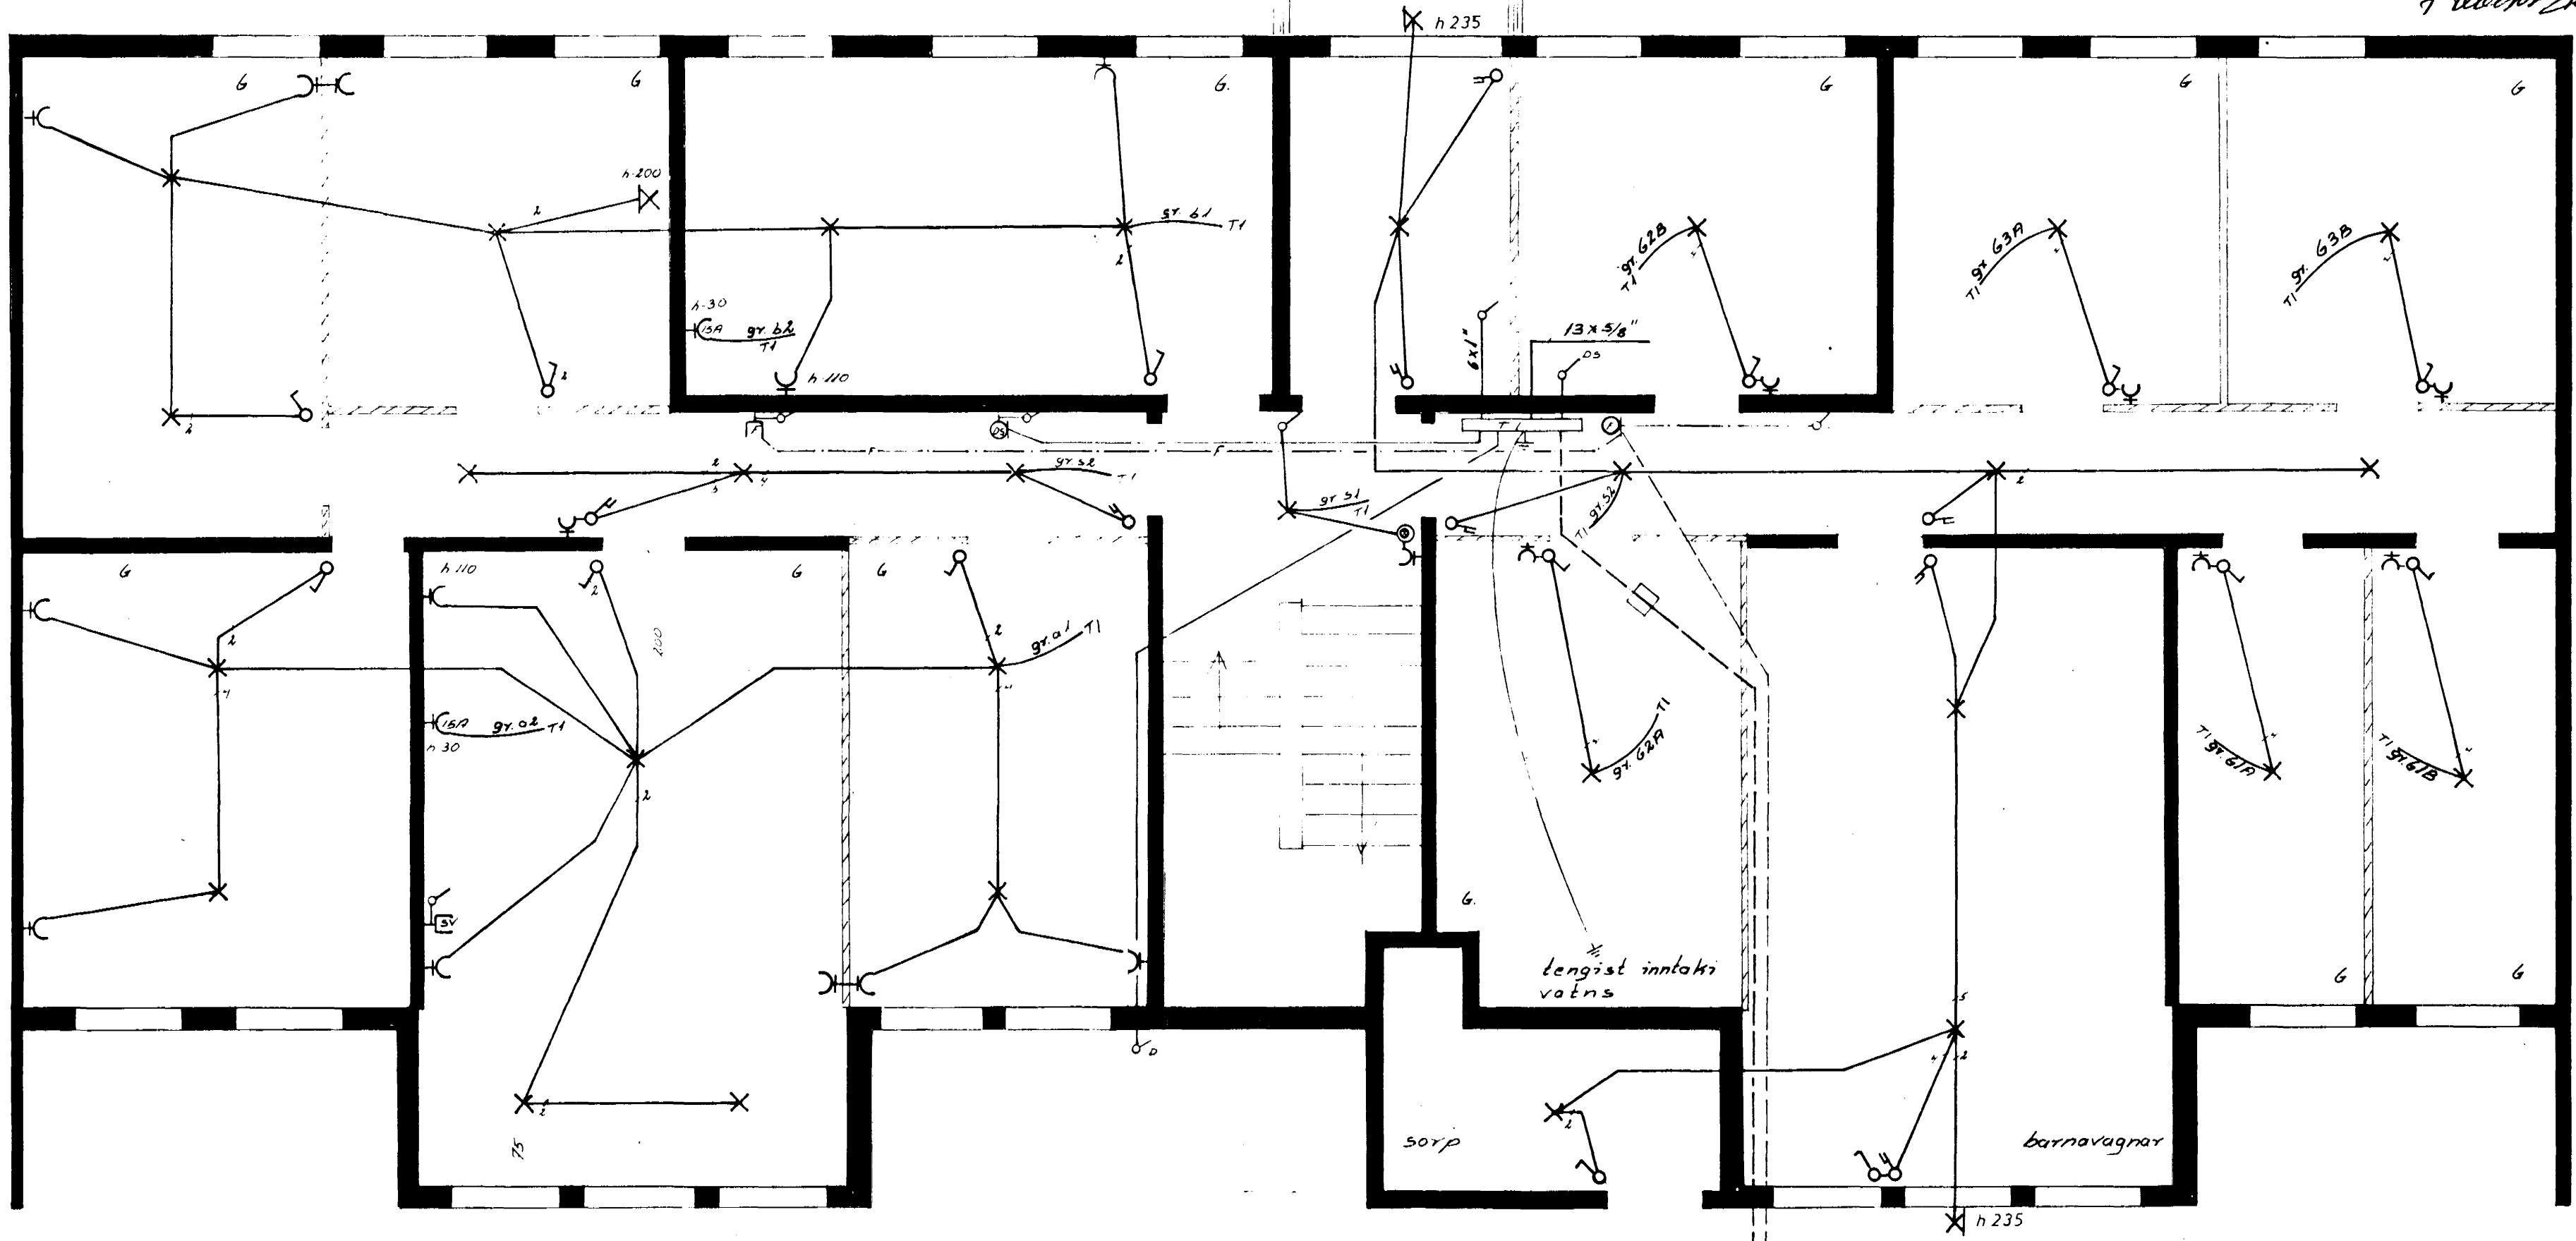

Öll mál eru gefin upp í cm,
 frá fullfrá tengnu vólfi.
 Hæð rofa sé 100 cm. Hæð tengla
 við rofa sé í sömu hæð og rofinn.
 Hæð tengla sé 20 cm nema í eldhúsi,
 rey, slum og þvottah. þar 110 cm.
 Hæð tengla fyrir síma og sjónvarp
 sé 20 cm.
 Hæð dyrasíma 130 cm. Hæð vengljósa
 155 cm.
 Sípur séu 5/8" og vír 3x1,5².
 Áltraumur tengla og rofa sé 10A.

nema á nars
 sé reitið.

BREIÐVANGUR 11		verk	no
raflögn		750605	1/6
kjallari		mál:	1:50
		dags:	júni '75
		Guðm Guðr. Jónsson raflögnir 5-52/75	