


einlínmyndir 2. og 3. hæðar eru eins og einlínmynd 1. hæðar.

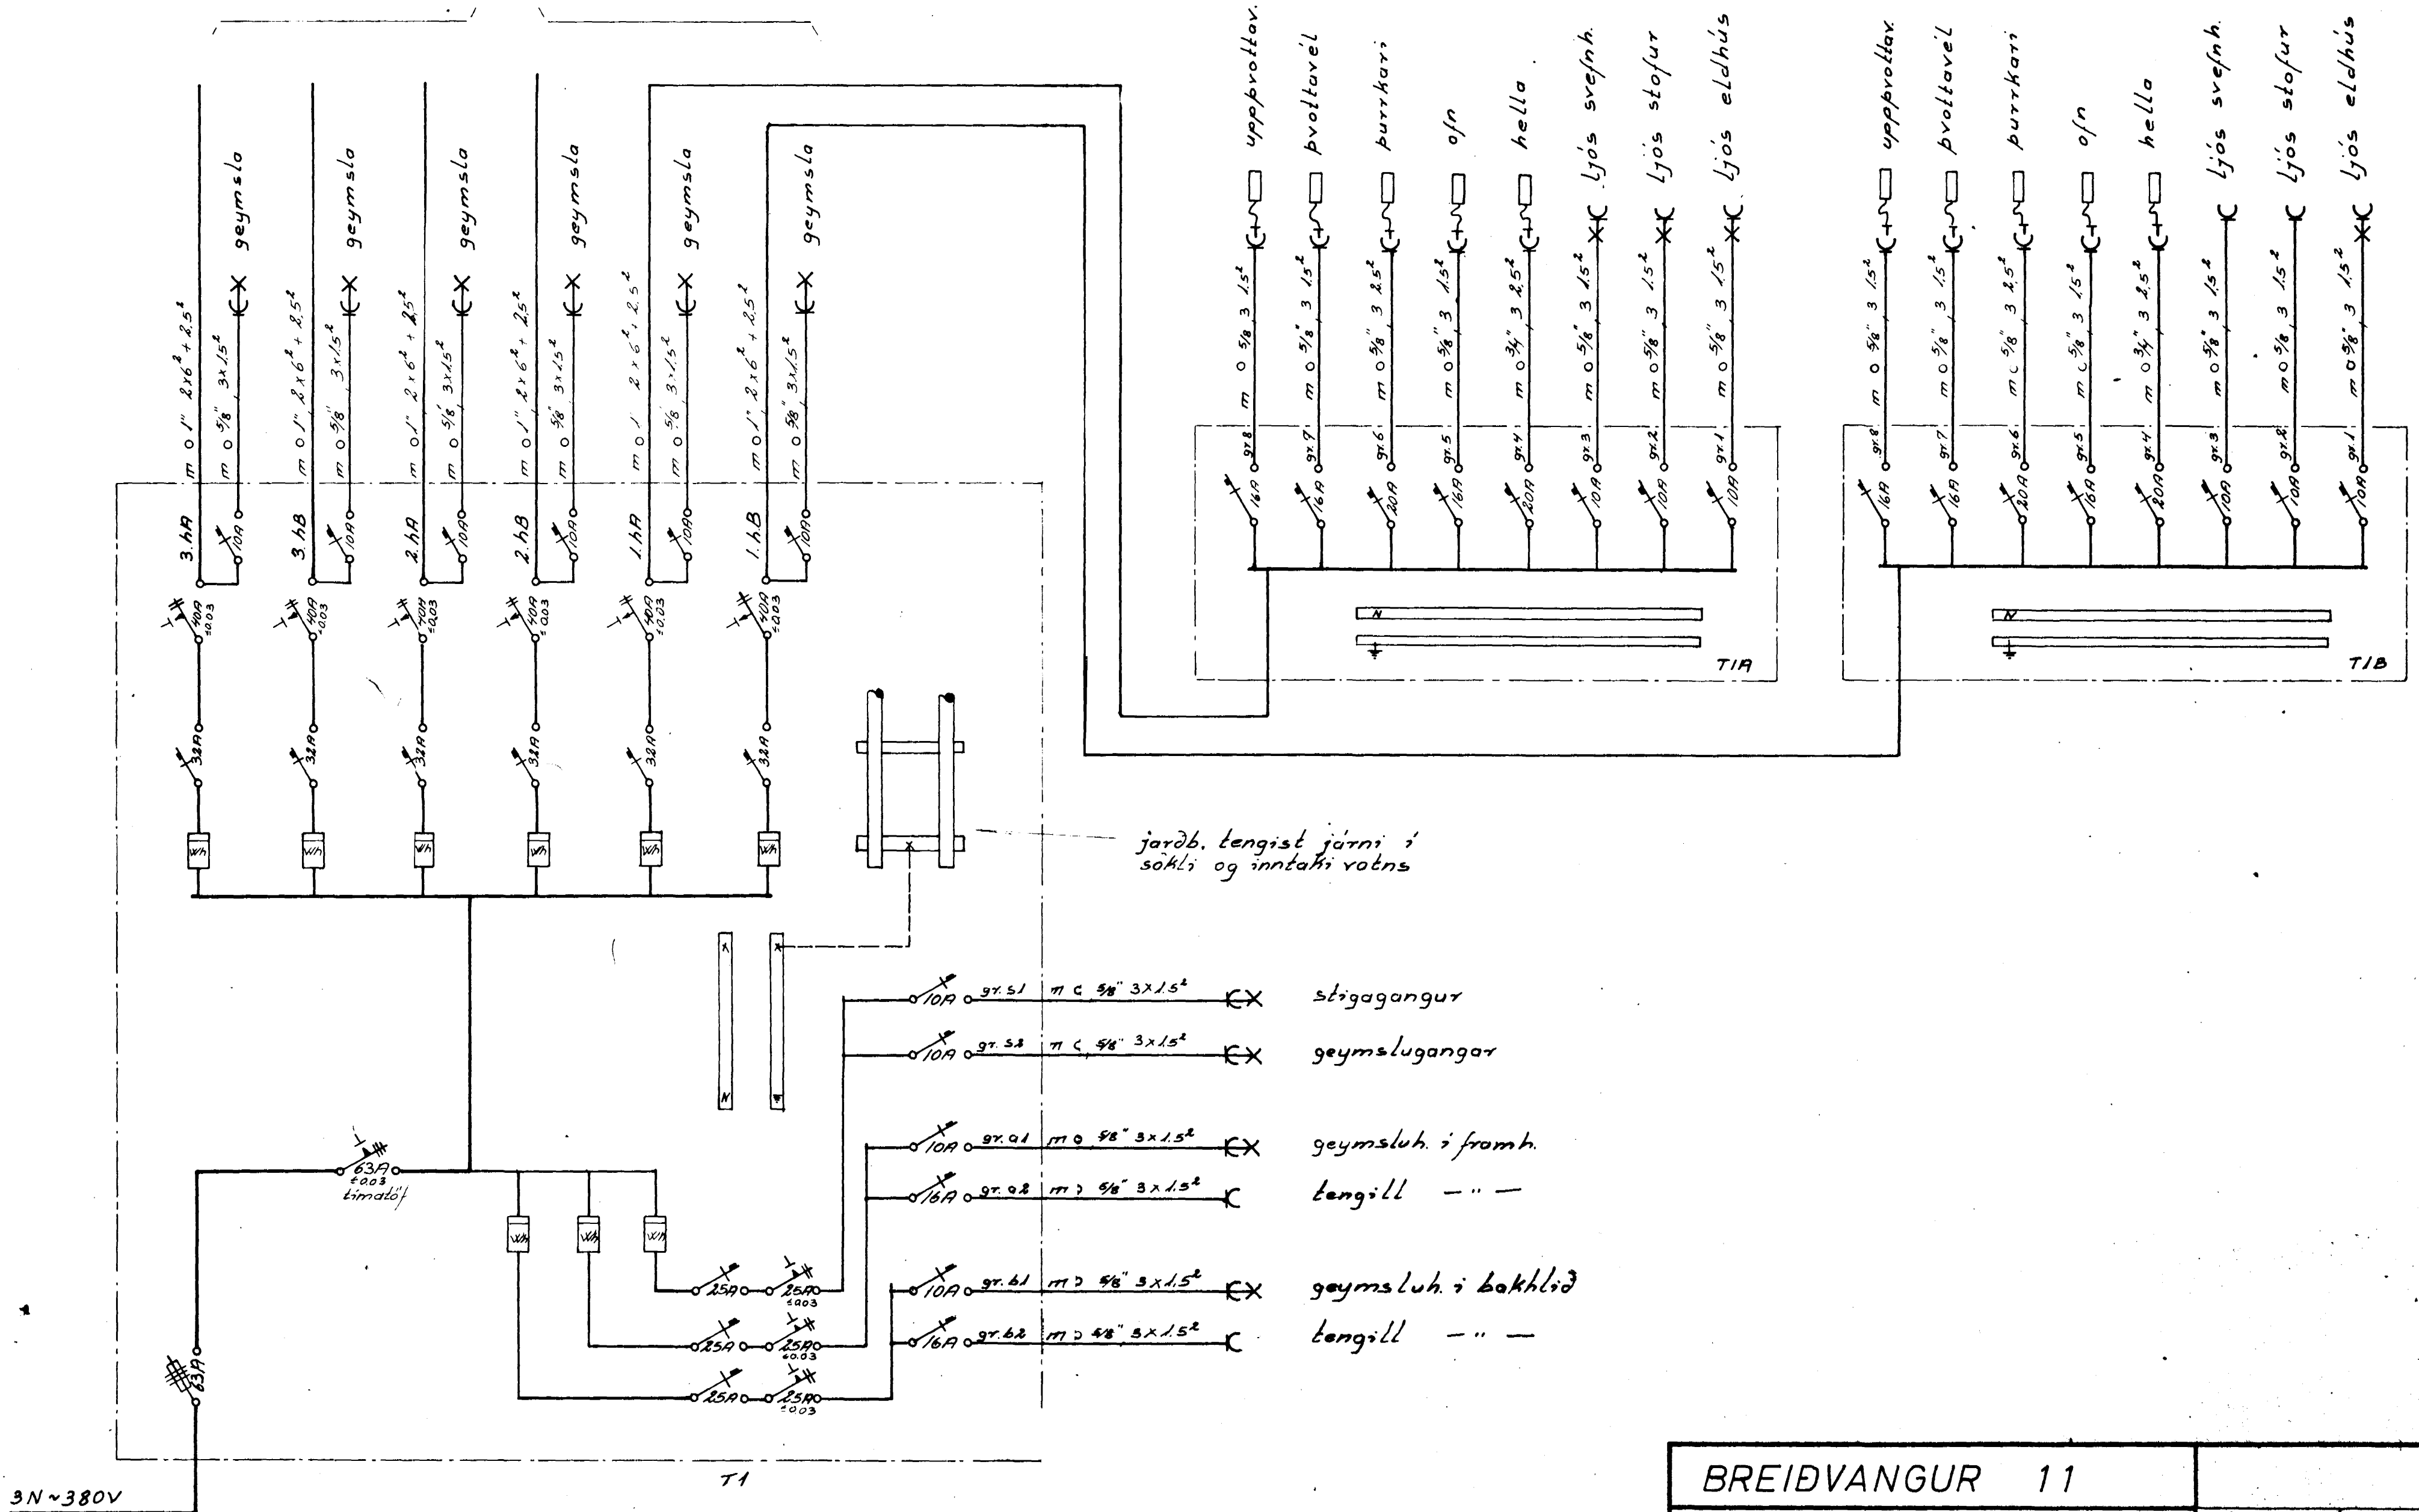

einlínmynd

BREIÐVANGUR 11			
raflögn		verk: 750605	no 6/6
einlínmynd		mál:	dags: júní '75
Guðm. Guðm. Jónsson			