HAFNARFJARÐARBÆR

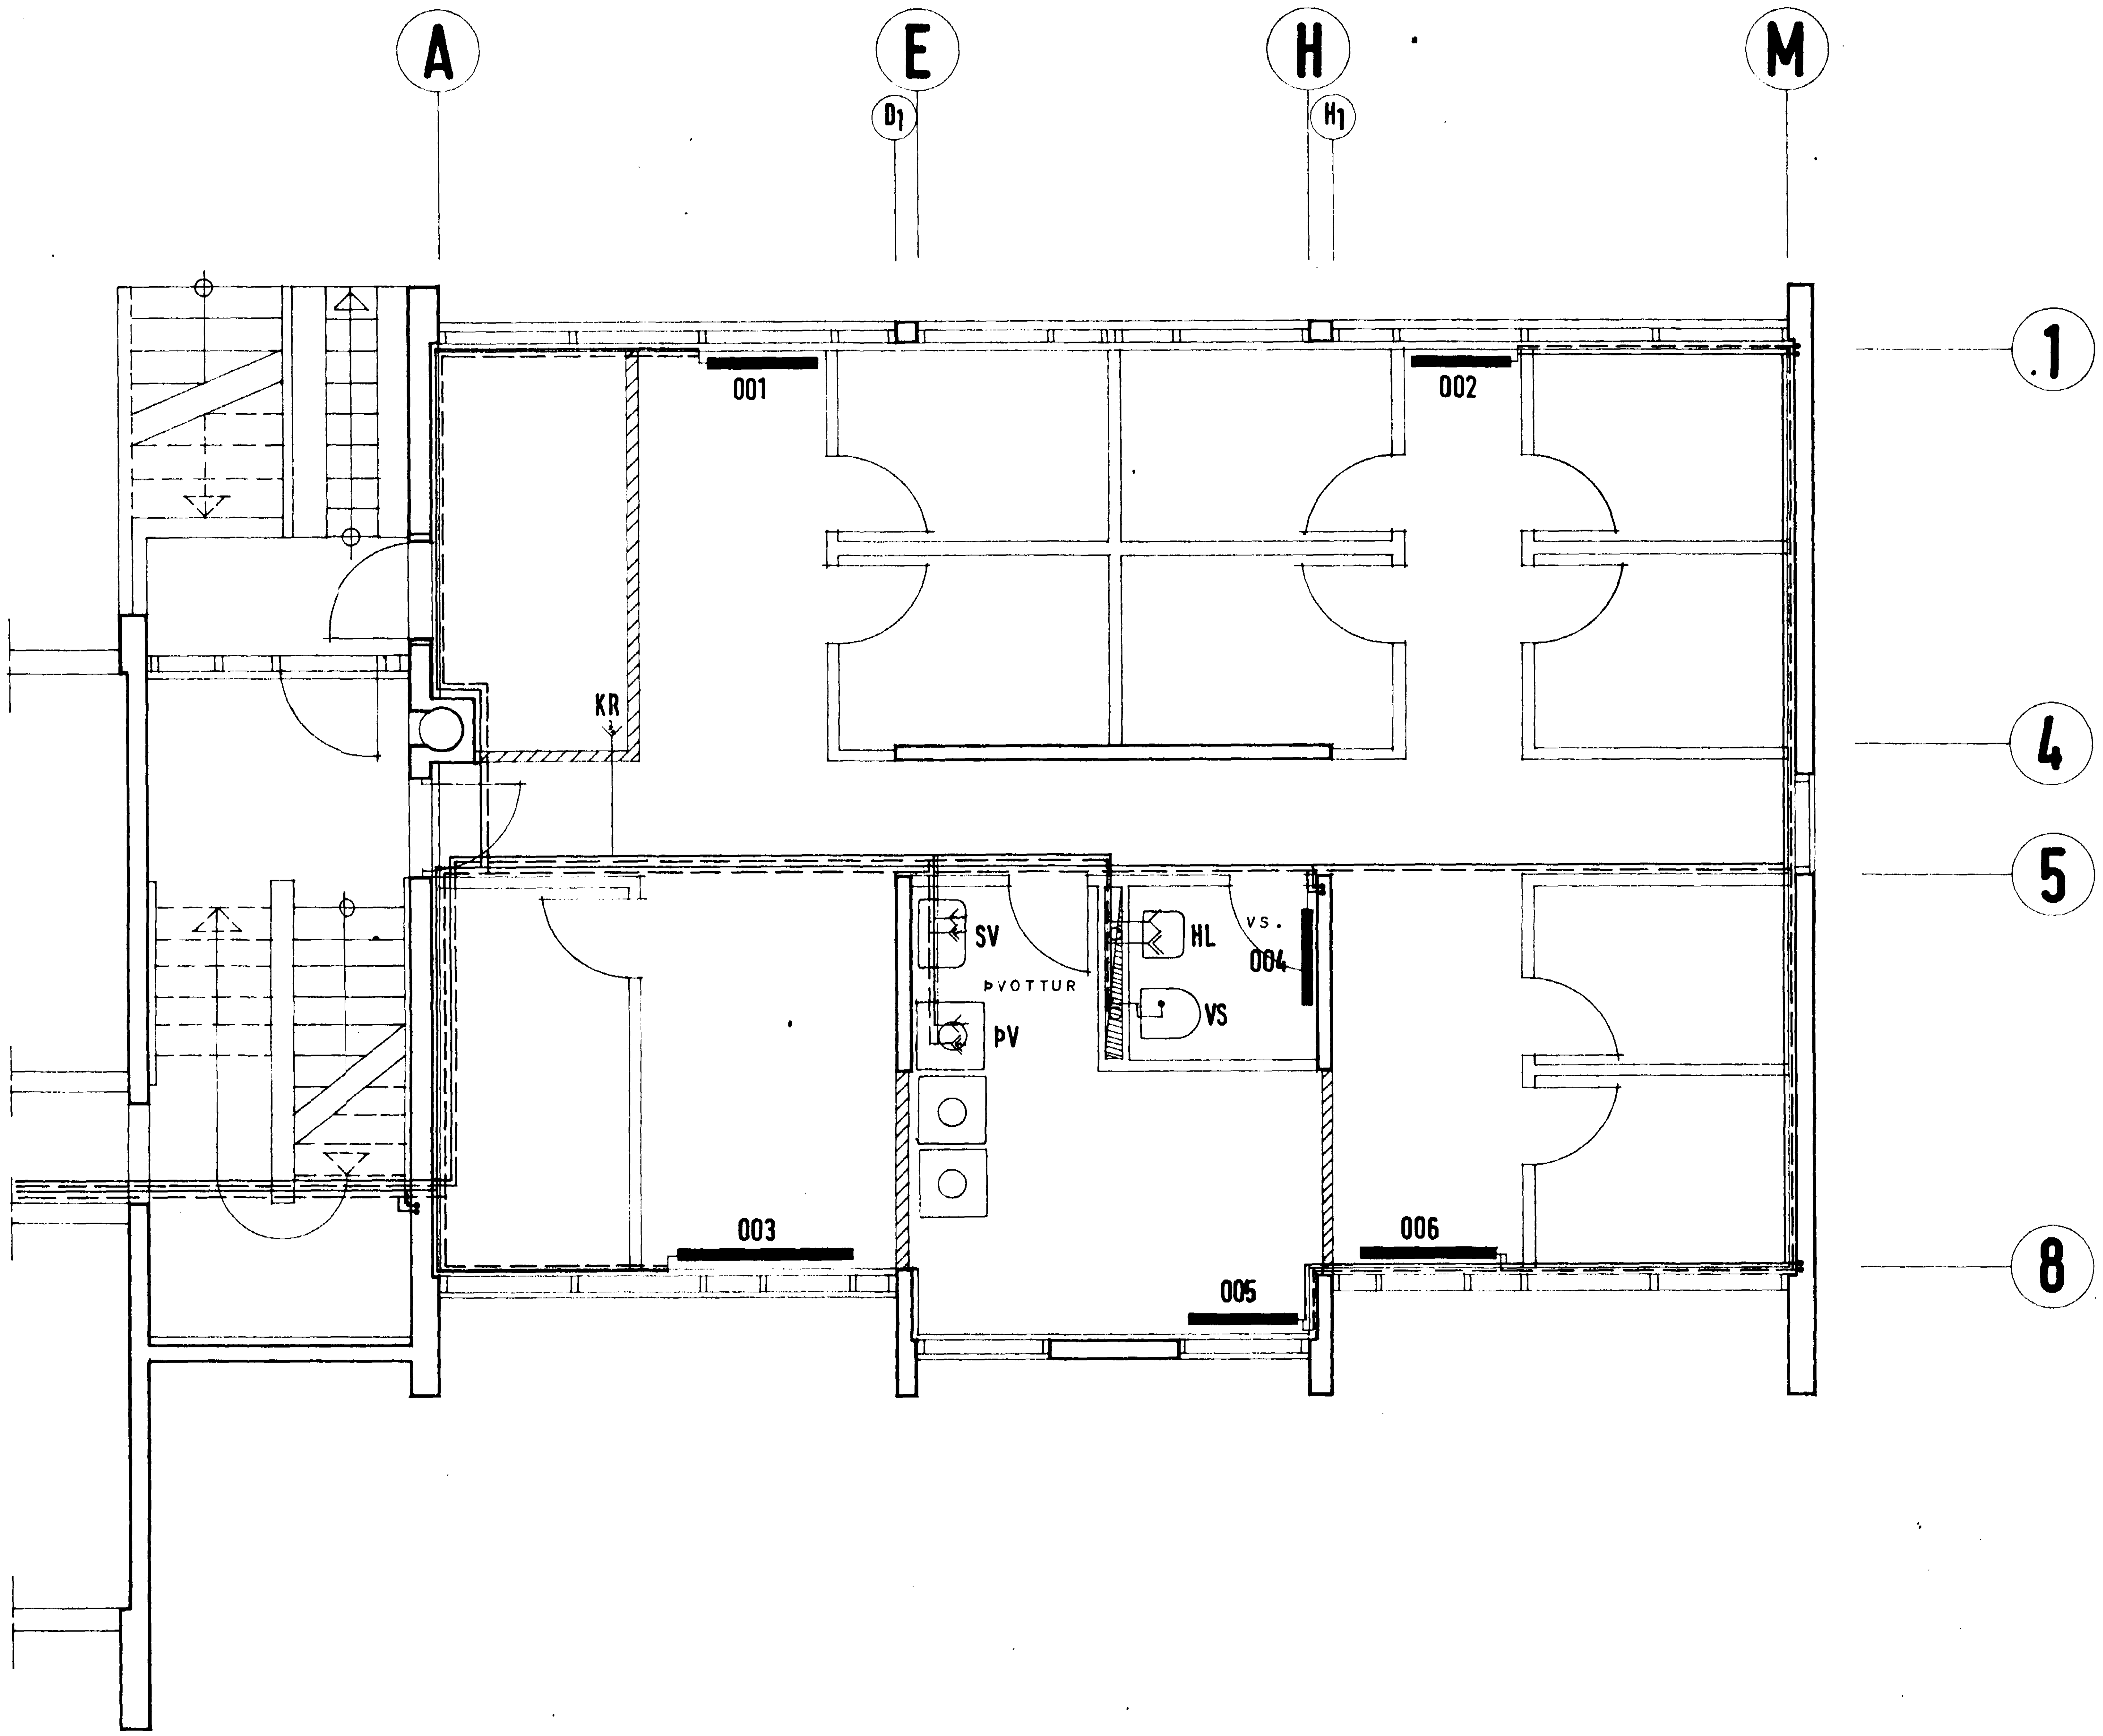

SKÝRINGAR:

PÍPUR ERU SVARTAR DREGNAR STÁLPÍPUR OG ERU INNRI ÞVERMÁL ÞEIRRA GEFIN UPP Í MM. Á TENGIMYND OG GRUNNMYND JARÐHÆÐAR.
TVÍMÁLA SKAL PÍPUR MEÐ ASFALT MÁLN-INGU OG EINANGRA ÞÆR MEÐ 2 CM. GLER-ULLARHÓLKUM, UTAN UM HÓLKANA SKAL VEFJA MJÚKUM LITUÐUM PLASTDÚK.
PÍPUGÆÐI SÉU SAMKVÆMT VIÐURKENNDUM STÖÐLUM (ÞÝSKUR STAÐALL DIN 2448) (DANSKUR STAÐALL DS 540).
SAMSETNING Á PÍPUM SÉ GERÐ MEÐ TENGISTYKKJUM, MEÐ GRUNNUM GENGJUM EÐA MEÐ SUÐU.
PÍPULÖGN SÉ BEIN OG SNYRTILEGA LÖGÐ.
PÍPUENDAR SÉU RIFNIR UPP OG GERÐIR KEILULAGA. PÍPUR Í STOKK LIGGI Á BURÐARSLÁM SEM SETTAR ERU UPP MEÐ 2-2,5 M. BILI. EFNI Í BURÐARSLÁM SÉ T.D. 40x40x3.
BIL FRÁ LOFTI AÐ EINANGRUN UTAN UM PÍPUR SÉ 2 CM.
ÞRÝSTIPRÓFUN SKAL FARA FRAM ÁÐUR EN PÍPUSAMSKEYTI ERU EINANGRUÐ OG SKAL ÞRÝSTINGUR MÆLDUR Í KETILHÚSI.
ÞRÝSTIREYNA SKAL KERFIÐ MEÐ 6 KG/CM^2 KÖLDU VATNI OG SKAL SÁ ÞRÝSTINGUR HALDAST Á KERFINU Í 6 KLST. ÁN ÞESS AÐ FALLA. ÞEGAR LAGNAVINNU ER LOKIÐ, SKAL SKOLA KERFIÐ MEÐ KÖLDU VATNI. ATHUGA SKAL HVORT ÓHREININDI HAFI SEST Í OFNLOKA ÁÐUR EN KERFIÐ ER TEKIÐ Í NOTKUN.

HÚSNÆÐISMÁLASTOFNUN RÍKISINS

LAUGAVEGI 77 REYKJAVÍK
SÍMI 28500

VERKNR. **40000** | BLAÐNR. **3**.204

BREIÐVANGUR 12,14,16 HAFNARFIRÐI.

VATNS-FRÁRENNSLIS- OG HITALÖGN:
GRUNNMYND KJALLARA. HÚSEINING 4.

HANNAÐ	H.H.	STAÐFÆRT	HH/KLR JÚLI '76
REIKNAÐ	H.H.	YFIRFARIÐ	28/7.'76 Björn
TEIKNAÐ	K.L.R.	BREYTT	
KVARÐI	1:50		