


TENGIMYND HITAVEITU, EINFALT KERFI

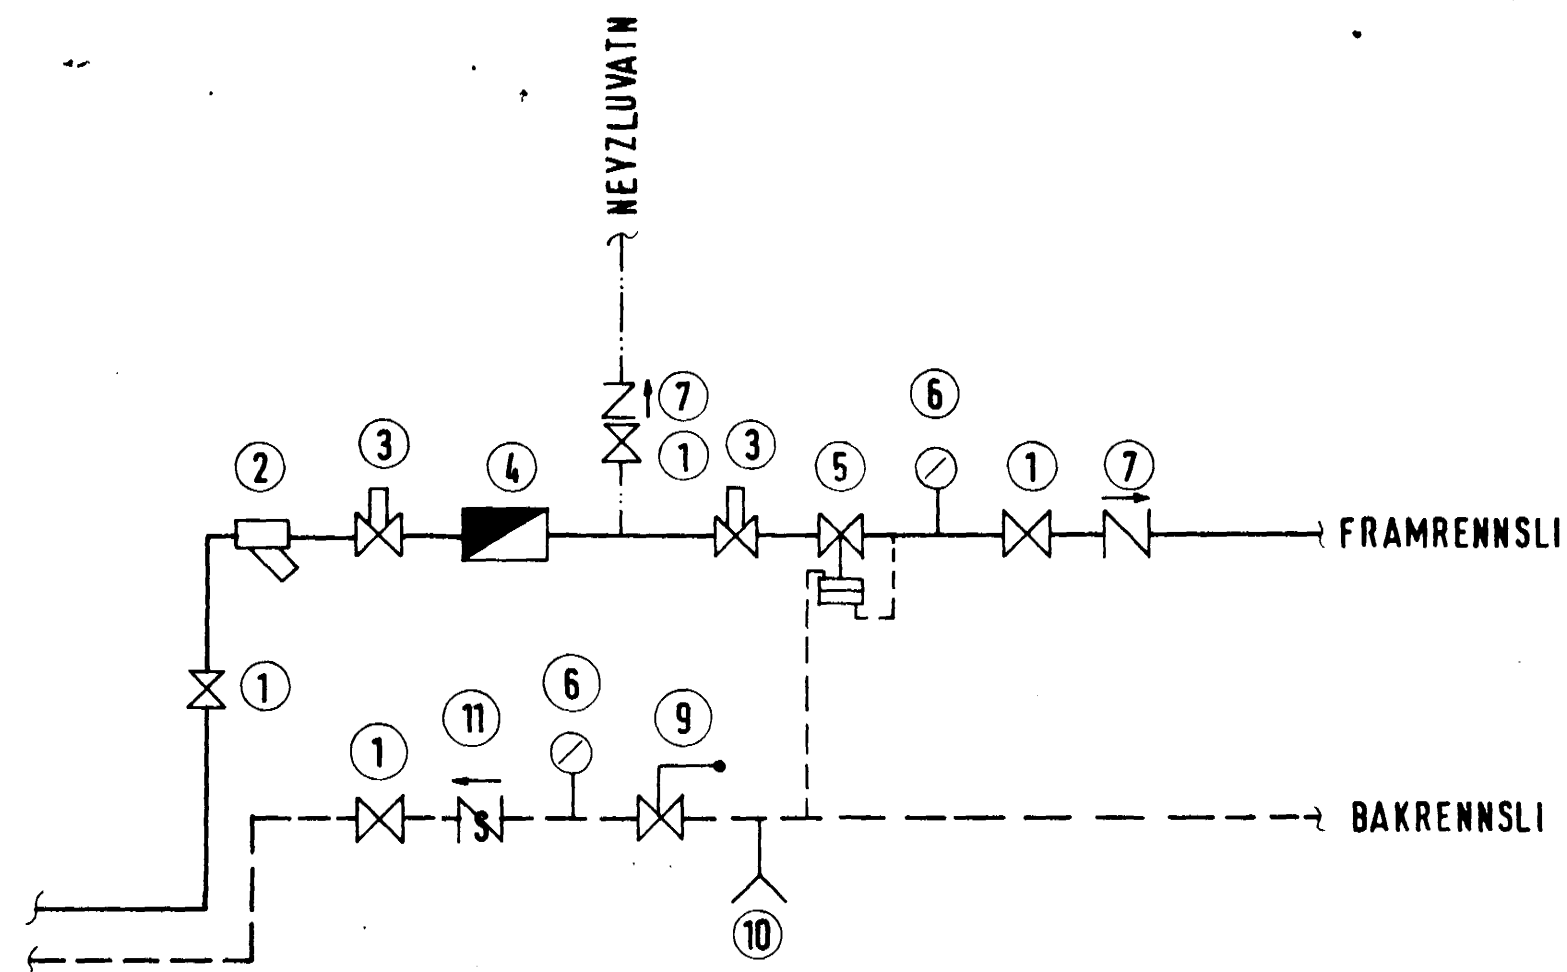

TENGIMYND HITAVEITU, TVÖFALT KERFI

- ① RENNILOKI
- ② SÍA
- ③ HEMILL
- ④ VATNSMÆLIR
- ⑤ ÞRÝSTJAFNARI
- ⑥ HITA OG ÞRÝSTIMÆLIR
- ⑦ EINSTREYMISLOKI
- ⑧ SLAUFULOKI (EF AÐSTÆÐUR LEYFA MÁ NOTA RÖRSLAUFU.)
- ⑨ ÖRYGGISLOKI
- ⑩ TÆMING
- ⑪ EINSTREYMISLOKI ÓÞÉTTUR

HÚSNÆÐISMÁLASTOFNUN RÍKISINS
LAUGAVEGI 77 REYKJAVÍK
SÍMI 28500

VERKNR. **40.000** BLAÐNR. **3.219.**

BREIÐVANGUR 12, 14, 16, HAFNARFIRÐI.

TENGING HITAVEITU.
Í HÚSEININGU 4.

HANNAÐ	GFG.	STAFBERT	HH JÚLÍ '76.
REIKNAD		YFIRFARIB	27.7.76.
TEIKNAD	MZ.	BREYTT	
KVARDI	1:10		