



STEYPU TEINAR BEYGIST UPP Í TÖFLU.  
SKULU EINANGRAST ÞAR SEM DEIR  
FARA INN Í GEGNUM TÖFLUKASSANNA.

SAMTENGING STEYPU TEINA  
MÆÐ SLAUFU

SAMTENGING KLEMMUR

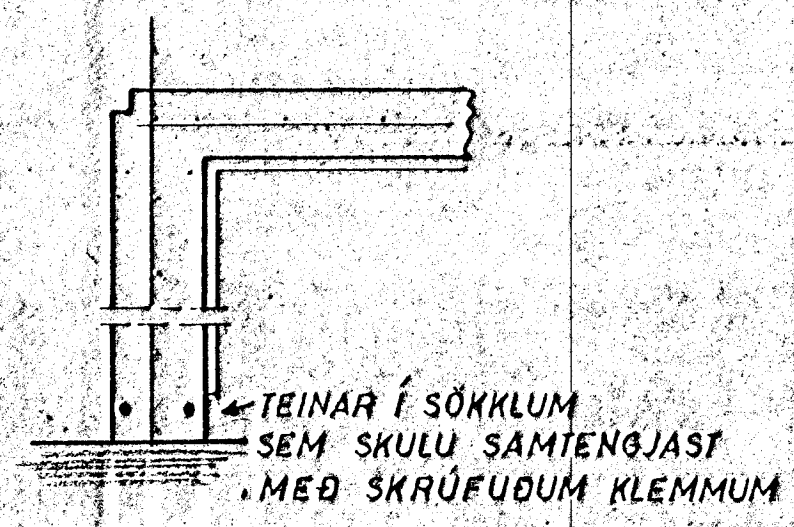

TEINAR Í SÖKKLUM  
SEM SKULU SAMTENGJAST  
MÆÐ SKRÚFUÐUM KLEMMUM

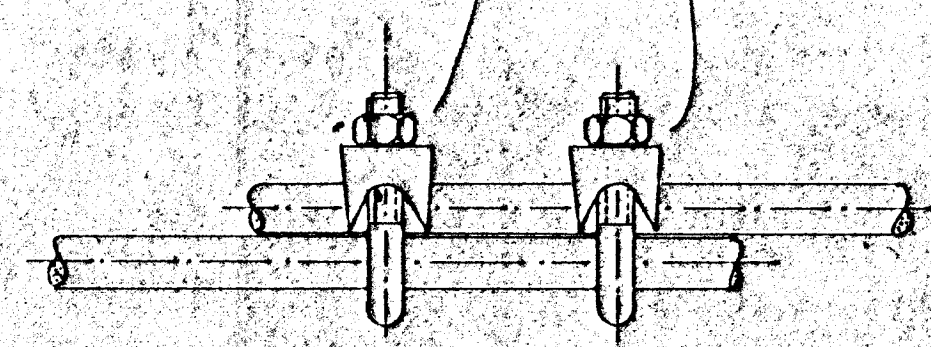

SAMTENGING STEYPU TEINA  
MÆÐ KLEMMUM

SNID A-A M 1:10

**LJÓSTÆKNI**  
TEIKNISTOFA - SKOÐAÐIÐ 42 - 1048 1100  
**MAGNÚS SIGURÐÓTTSON**  
BAFNACHTAÐRÆÐINGARFRÓÐAÐI  
*Magnúsdóttir*

**HÚSNÆÐISMÁLASTOFNUN**  
**RIKISINS** LAUGAVEGI 77 REYKJAVÍK  
SÍÐA 28500

VERKNR. **40000** BLAÐNR. **4.103.**  
3 APR 1955  
 BREIDVANGUR 12, 14, 16, HAFNARFIRÐI

**RAFLÖGN**  
 SÖKKULJARÐSKAUT FYRIR  
 HÚSEININGAR 1, 2, 4

HANNAÐ	LJÓSTÆKNI	YFIRFARIÐ	
REIKNAG	MS	STAÐFÆRT	<i>Jóni Þ. Magnússon</i>
TEIKNAG	MS	BREYTT	
KVARÐI	1, 10		

*fróðvænfróðvæn*