


- 2 HERB.
- HJÓN, HERB.
- STOFA, BAÐ, VS.
- STOFA
- ELDHÚS.
- ISSKÁPUR
- ELDAVEL
- ÞVOTTAVÉL
- GEYMSLA NR 3 F.

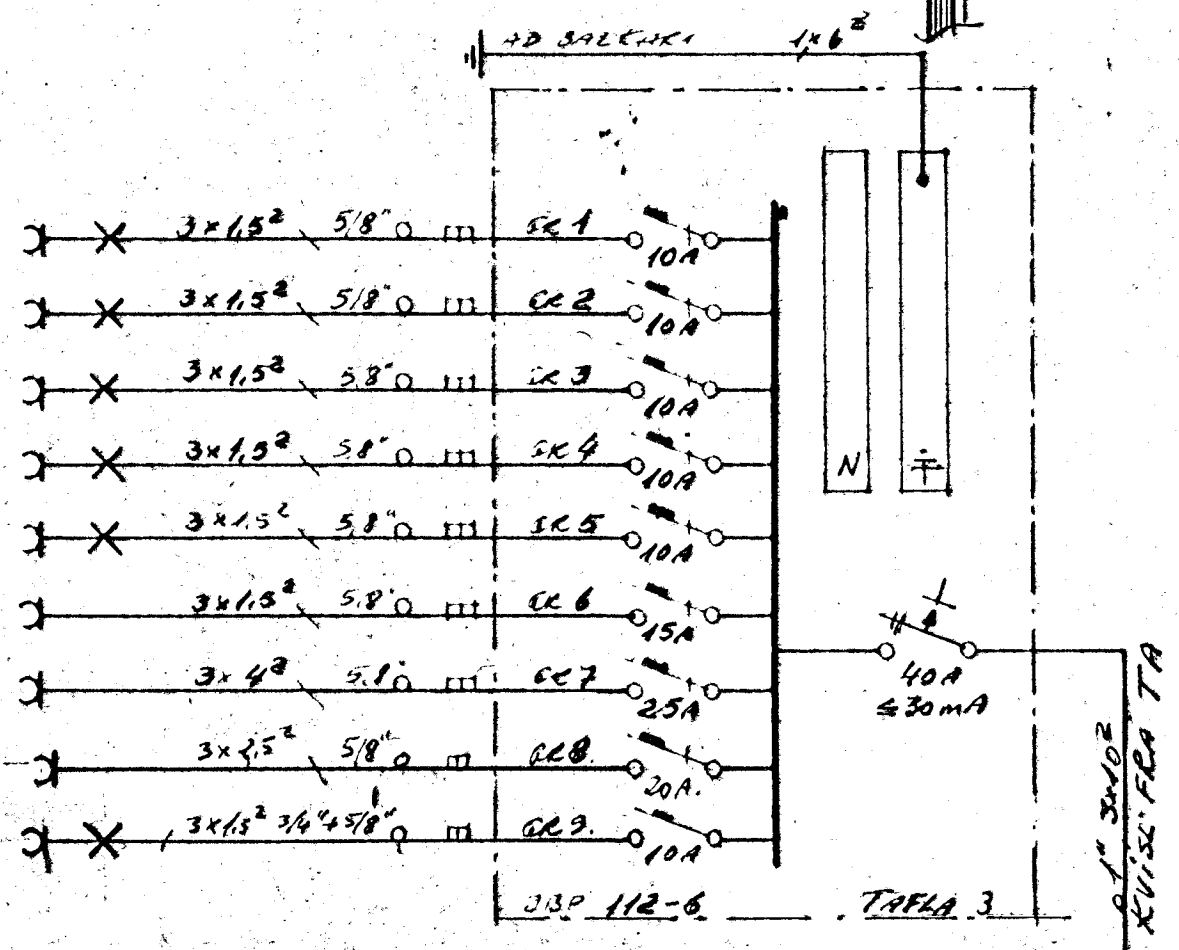

SKÝRINGAR

GEFIN HEDARMAL SKULU VERA FRÁ FULLFRAGENGNI. GÖLFJAD MIÐRI DÖS HED ROFA SKAL VERA 105 sm. HED TENGLA VID ROFA SÉ Í SÖMU HED OG ROFINN HED TENGLA Í ELDHÚSI BURI. ÞVOTTAHÚSI, GEYMSLUM OG BÍLGEYMSLU SÉ DÖ ADRIF. TENGLAR, 20 sm FRÁ GÖLF. TENGLAR Í ELDHÚSI STAÐSETJIST NANAR SAMKVEMT INNRETTINGARTEIKNINGUM. HED VEGGLJÖSA SÉ 160 sm. PÍPUR SEÚ 5/8" OG VIR 3x1.5 mm². L ER LOFTNET, HED TENGLA 20 sm. F ER SÍMI, HED TENGLA 20 sm. R ER RAKVELATENGILL, HED 105 sm. D ER DYRASÍMI, HED TENGLA 140 sm.

NEMA ANNARS SÉ GETIÐ Á UPPDRETTI.

ALLAR LAGNIR SKULU VERA SAMKVEMT REGLUM RAFMAGNSEFTIRLITS RÍKISINS. Í BAÐHERBERGI SKAL TENGLA SAMAN MÈÐ 6 mm² EIRVIR: BAÐKAR, VATNSLAGNIR, YFIRFALLSPÍPUR, NIÐURFÖLL OG FL. OG PADAN Í JARÐSAMANDSSKINNU Í TÖFLU SAMKVEMT REGLUGERÐ R ER PARAGR. 338.

NOTA SKAL MAL Á TEIKNINGUM AF HÚSI ÞEGAR MELT ER FYRIR LÈTTUM VEGGIUM. HAFT SKAL SAMRAD VARDANDI HEIMTAUG OG JARÐSKAUT VID RAFVEITU ÁÐUR EN VERKIÐ ER HAFIÐ.

- PÍPA NIÐUR Í EINANGRUN OG MILLIVEGGI MÈÐ PLÖTU-HOLK.

LJÓSTÆKNI
 TEIKNISTOFA — SKÚLAGÖTU 63 — SÍMI 1441
MAGNÚS SÍGURDSSON
 RAFMAGNSTÆKNIFRÁÐINGUR FTM
M. Sigurdsson

HÚSNÆÐISMÁLASTOFNUN RÍKISINS
 LAUGAVEG, 17 REYKJAVÍK
 SÍMI 28500

VERKNR. **40000** BLAÐNR. **4.106.**
 BREIÐVANGUR 12 14 16 HAFNARE

RAFLÖGN
 GRUNNMYND 2 HÆÐ HÚSEINING 1

HANNAÐ	LJÓSTÆKNI	STAÐFÈRT	Júni '76 MS
REIKNAD	MS	YFIRFARID	
TEIKNAD	MS	BREYTT	
KVAROI	1:50		

Magnús Sigurdsson