


- 2 HERB.
- HJÓN, HERB.
- STOFA, BAD, VS.
- STOFA
- ELDHÚS.
- ISSKÁPUR
- ELDAVEL
- ÞVOTTAVÉL
- GÆYMSLA NR. 2. ET.

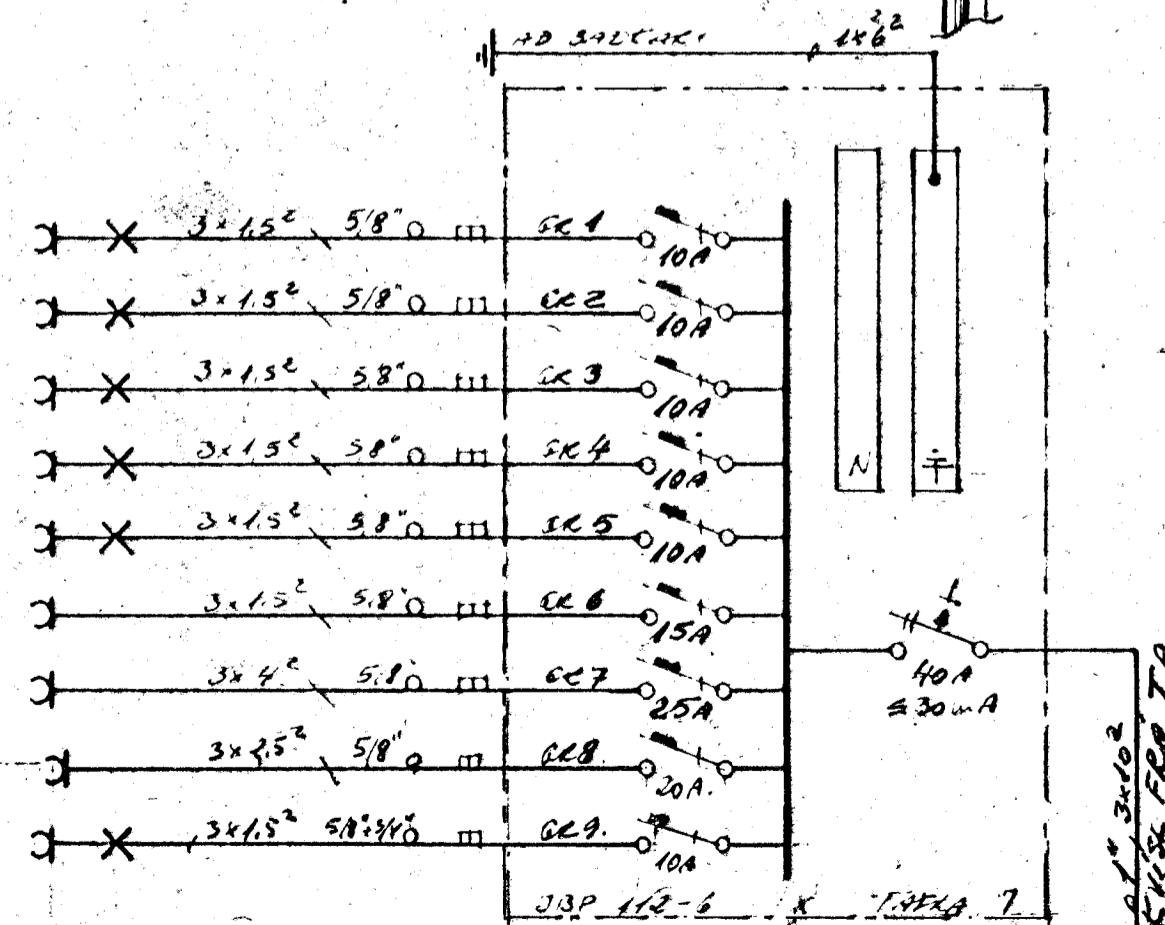

SKÝRINGAR.

GEFIN HEDARMÁL SKULU VERA FRA FULLFRAGENGNU GÓLFI AD MIDRI DÖS. HED ROFA SKAL VERA 105 sm. HED TENGLA VID ROFA SE I SÖMU HED OG ROFINN. HED TENGLA I ELDHÚSI BURI ÞVOTTAHÚSI. GÆYMSLUM OG BILGÆYMSLU SE ÖS ADRIF TENGLAR 20 sm FRA GÓLFI. TENGLAR I ELDHÚSI STADSETJIST NANAR SAMKVEMT INNRETTINGARTEIKNINGUM. HED VEGGJÓSA SE 180 sm. PÍPUR SEU 3/8" OG VIR 3 x 15 mm². L ER LOFTNET, HED TENGLA 20 sm. F ER SIMI, HED TENGLA 20 sm. R ER RAKVELATENGLI, HED 105 sm. D ER DYRASIMI, HED TENGLA 140 sm.

NEMA ANNARS SE GETID A UPPRETTI.

ALLAR LAGNIR SKULU VERA SAMKVEMT REGLUM RAFMAGNSEFTIRLITS RÍKISINS. I BADHERBERGI SKAL TENGLA SAMAN MED 6 mm² EIRVIR. BADKAR, VATNSLAGNIR. YFIRFALLSPÍPUR NIÐURFÖLL OG FL. OG PADAN I JARÐSAMBAÐSSKINNUNU I TOFLU SAMKVEMT REGLUGERÐ R E R. PÁRAGR. 338.

NOTA SKAL MÁL A TEIKNINGUM AF HÚSI ÞEGAR MÛLT ER FYRIR LETTUM VEGGIUM. HAFT SKAL SAMRAD VARDANDI HEIMTAUG OG JARÐSKAUF VID RAFVEITU ÁÐUR EN VERKIÐ ER HAFIÐ.

o. PÍPA NIÐUR I EINANGRUN OG MILLIVEGGI MED PLÖTU-HÖLK.

LJÓSTÆKNI

TEIKNISTOFA - SKÚLAGÖTU 43 - SÍMI 1444.
MAGNÚS SÍGURDÓSSON
RAFMAGNSTÆKNIFRÆÐINGUR FTI

M. Sigurdsson

HÚSNÆÐISMÁLASTOFNUN RÍKISINS

LAUGAVEG 77 REYKJAVÍK
SÍMI 28500

VERKNR. **40000**

BLAÐNR. 4.108.
D. AF 25

BREIÐVANGUR 12 14 16 HAFNARF

RAFLÖGN

GRUNNMYND 4 HÆÐ HÚSEINING 1

HANNAÐ	LJÓSTÆKNI	STADFERT	3.11.16
REIKNAD	MS	YFIRFARIÐ	
TEIKNAD	MS	BREYTT	
KVARDI	1.50		

Magnús Sigurdsson