


7 4 76
F. Jónsson

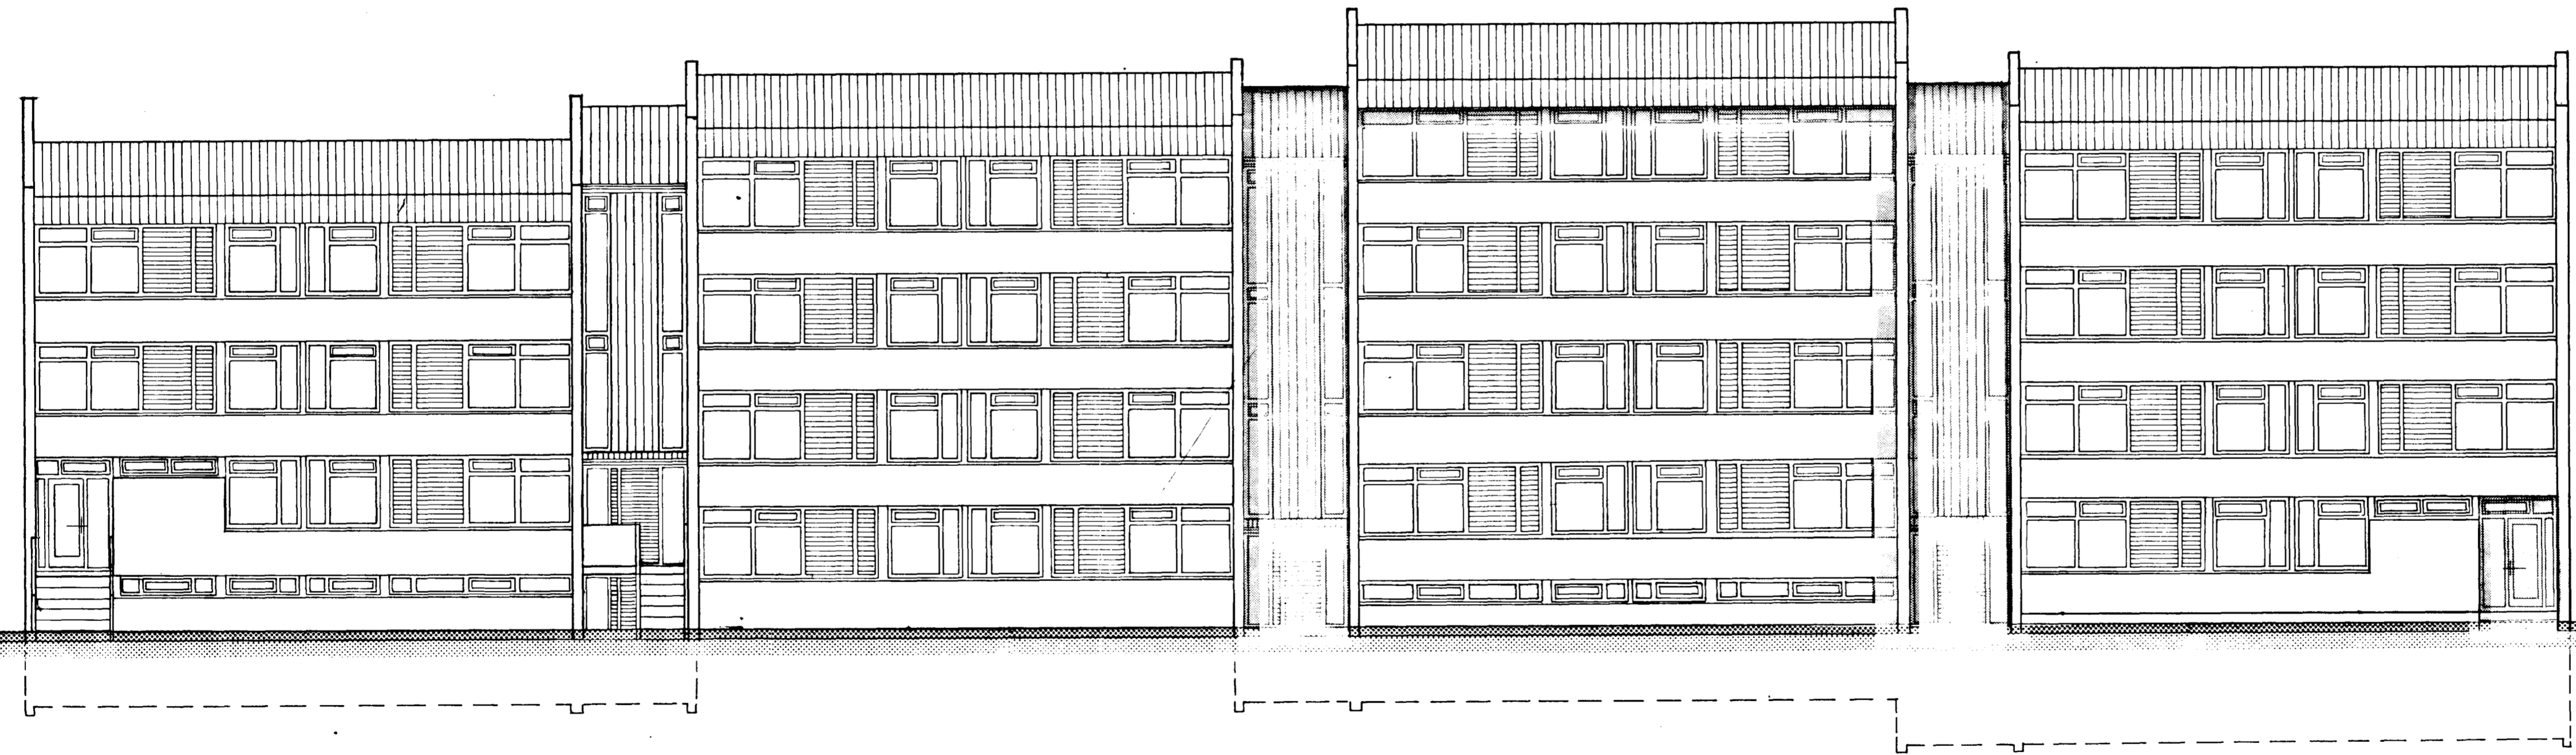

ÚTLIT NORÐUR

**HÚSNÆÐISMÁLASTOFNUN
 RÍKISINS**
 LAUGAVEGI 77 REYKJAVÍK
 Sími 28500

VERKNR. **40000** BLAÐNR. **1.109**

BREIÐVANGUR 12,14,16 HAFNARFIRÐI
 VERKAM. BÚSTAÐUR
 ÚTLIT NORÐUR

HANNAÐ	SIGYMASI	STAÐFERT	
REIKNAD		YFIRFARIÐ	06.04.76 G.
TEIKNAD	KH	BREYTT	06.06.76 G.
KVARÐI	1:100		

fræðingur og fræðingur