


7476
J. Sigurðsson

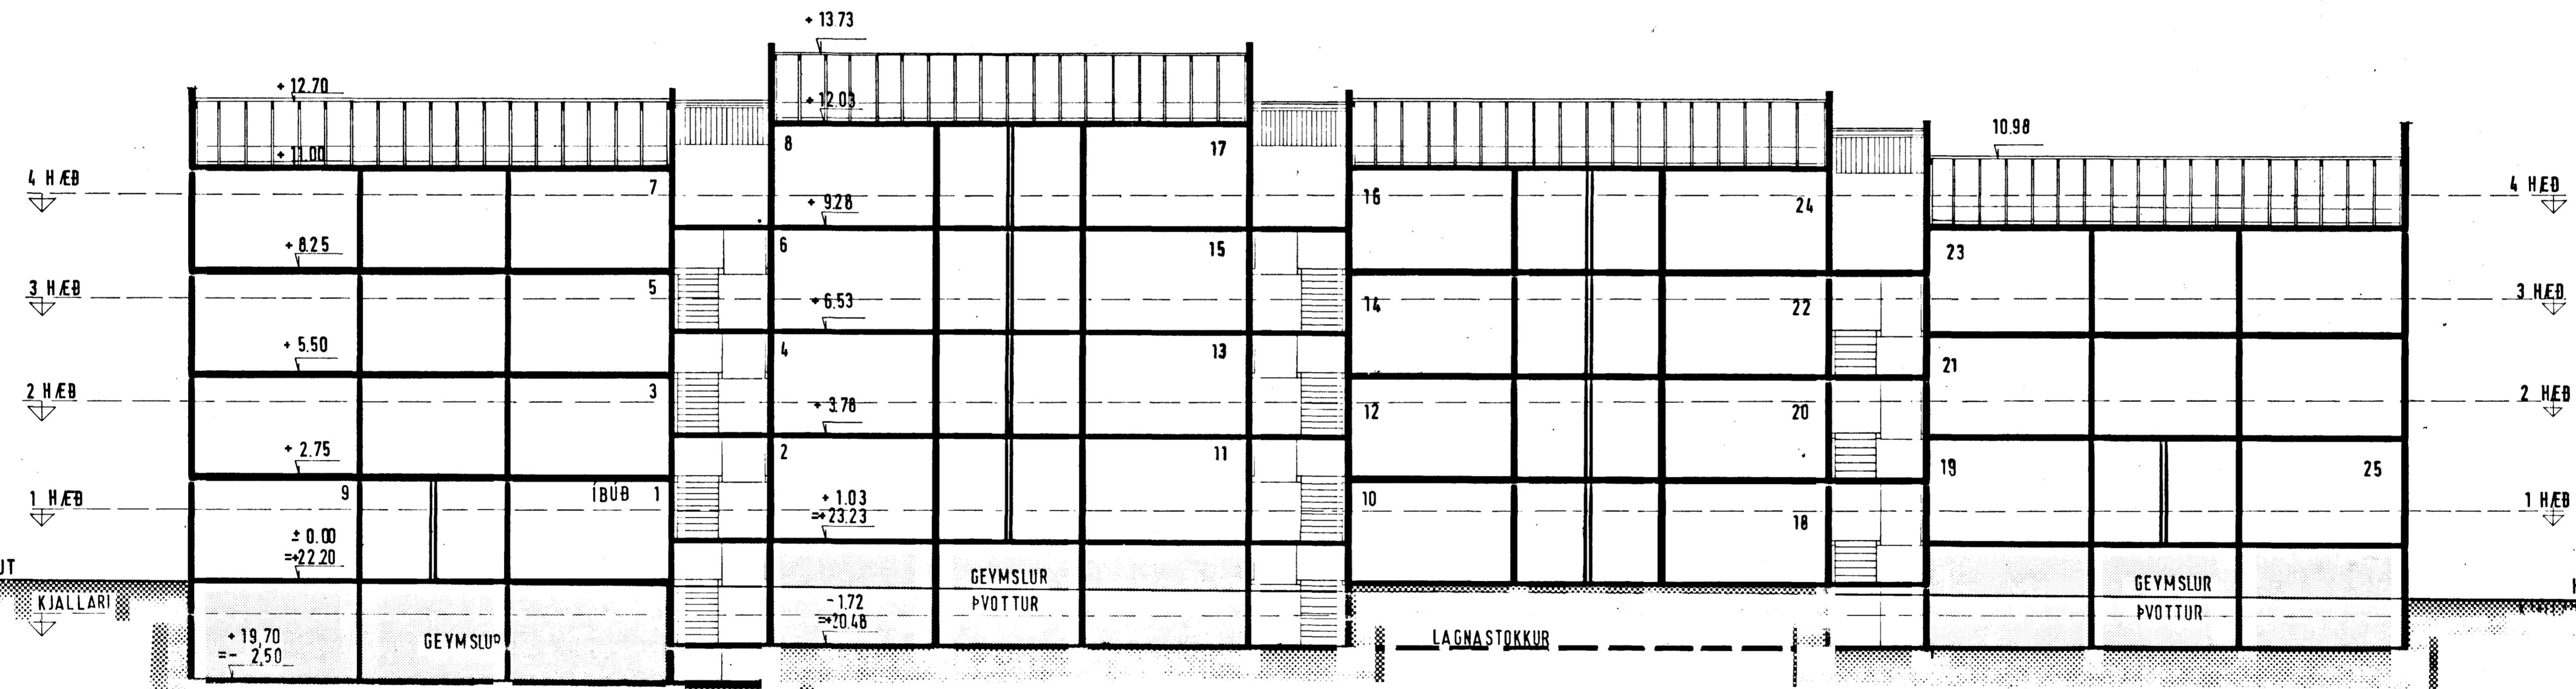

LANGSNEIÐING

HÚSNÆÐISMÁLASTOFNUN RÍKISINS
 LAUGAVEGI 77 REYKJAVÍK
 Sími 28500

VERKNR. **40.000** BLAÐNR. **1.106**

BREIÐVANGUR 12, 14, 16. HAFNARF.

VERKAM. BÚSTAÐUR

LANGSNEIÐING A-A.

HANNAÐ	SIGYMASÍ	STAÐFERT	
REIKNAD	YFIRFARID	06.04.76	h.
TEIKNAD	A.G.	BREYTT	06.06.76
KVARÐI	1:100		

Laugavegur v. Laugavegur