


Samþykkt á fundi bygginga-
nefndar þ. 7/4 1976
BYGGINGARSTOFNIN
Í HAFNARF. *Sigurður*

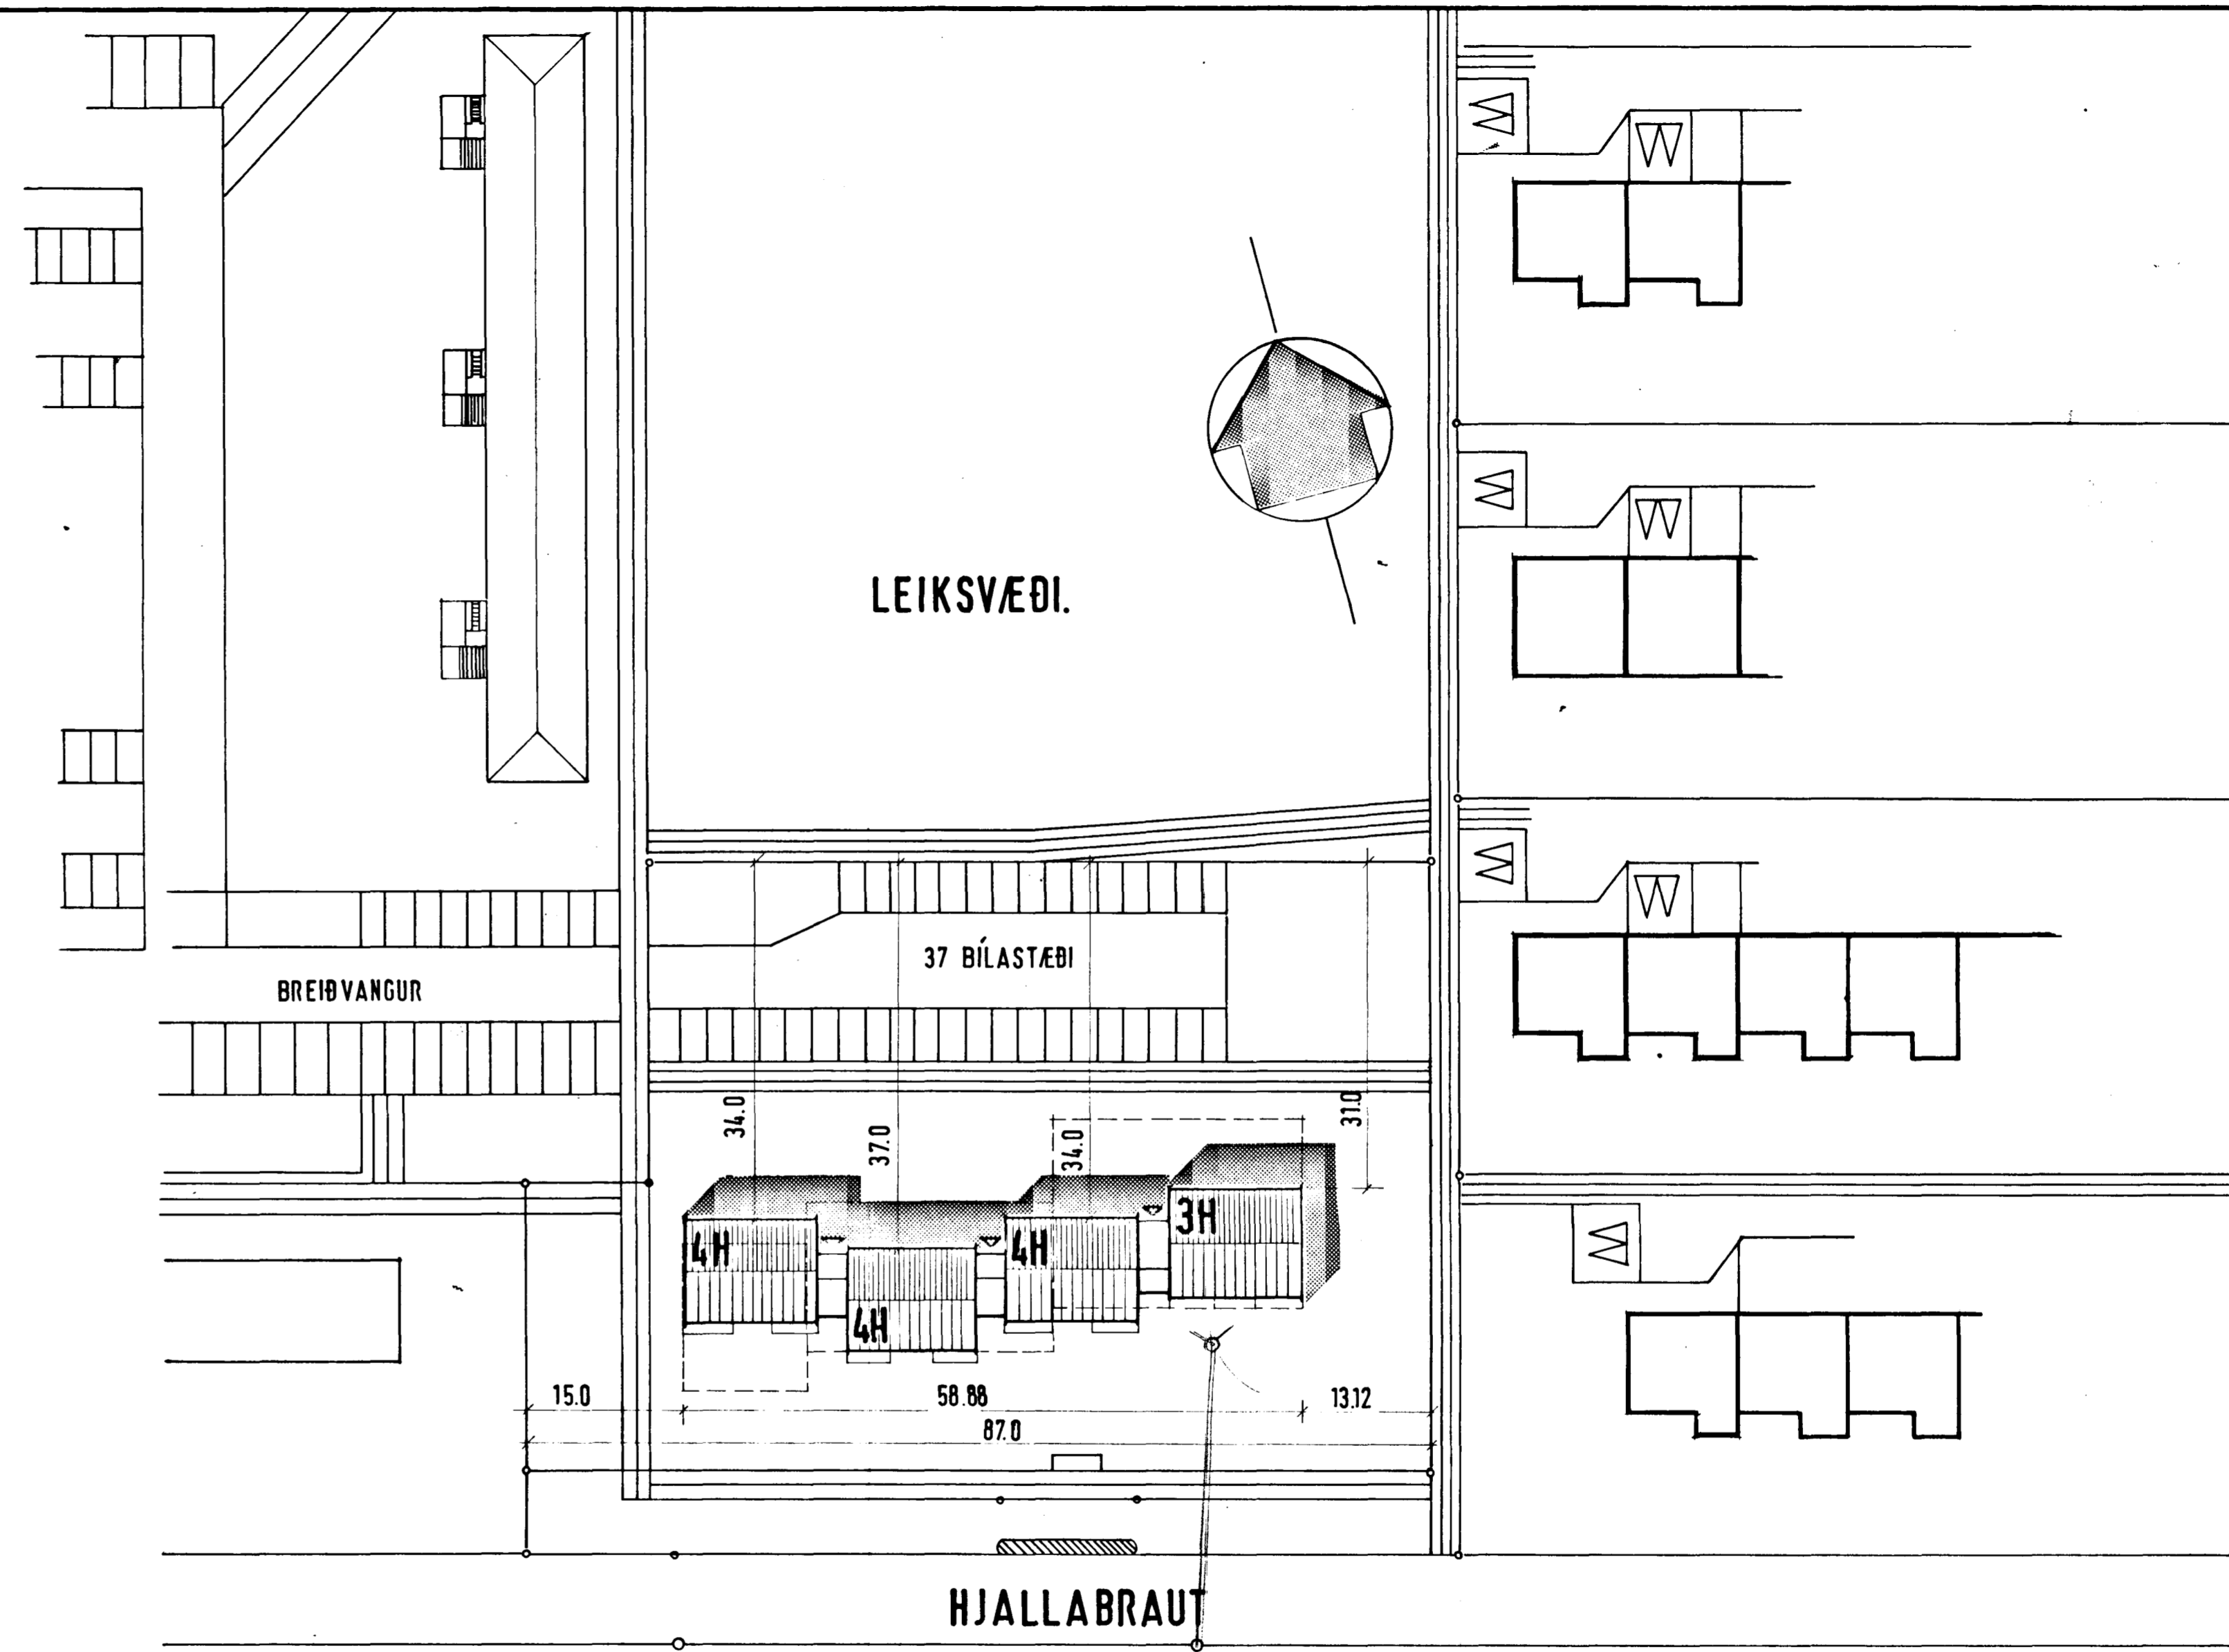

**HÚSNÆÐISMÁLASTOFNUM
RIKISINS**
LAUGAVEGI 77 REYKJAVÍK
SÍMI 28500

VERKNR. **40.000** BLADNR. **1.100**

BREIÐVANGUR 12, 14, 16. HAFNARF.

AFSTÖÐUMYND.

HANNAÐ	SIGYMASI	STADFERT	
REIKNAD		YFIRFARIÐ	06.09.76 G.
TEIKNAD	A. G.	BREYTT	06.06.76 G.
KVARDI	1:500.		

Sigurður