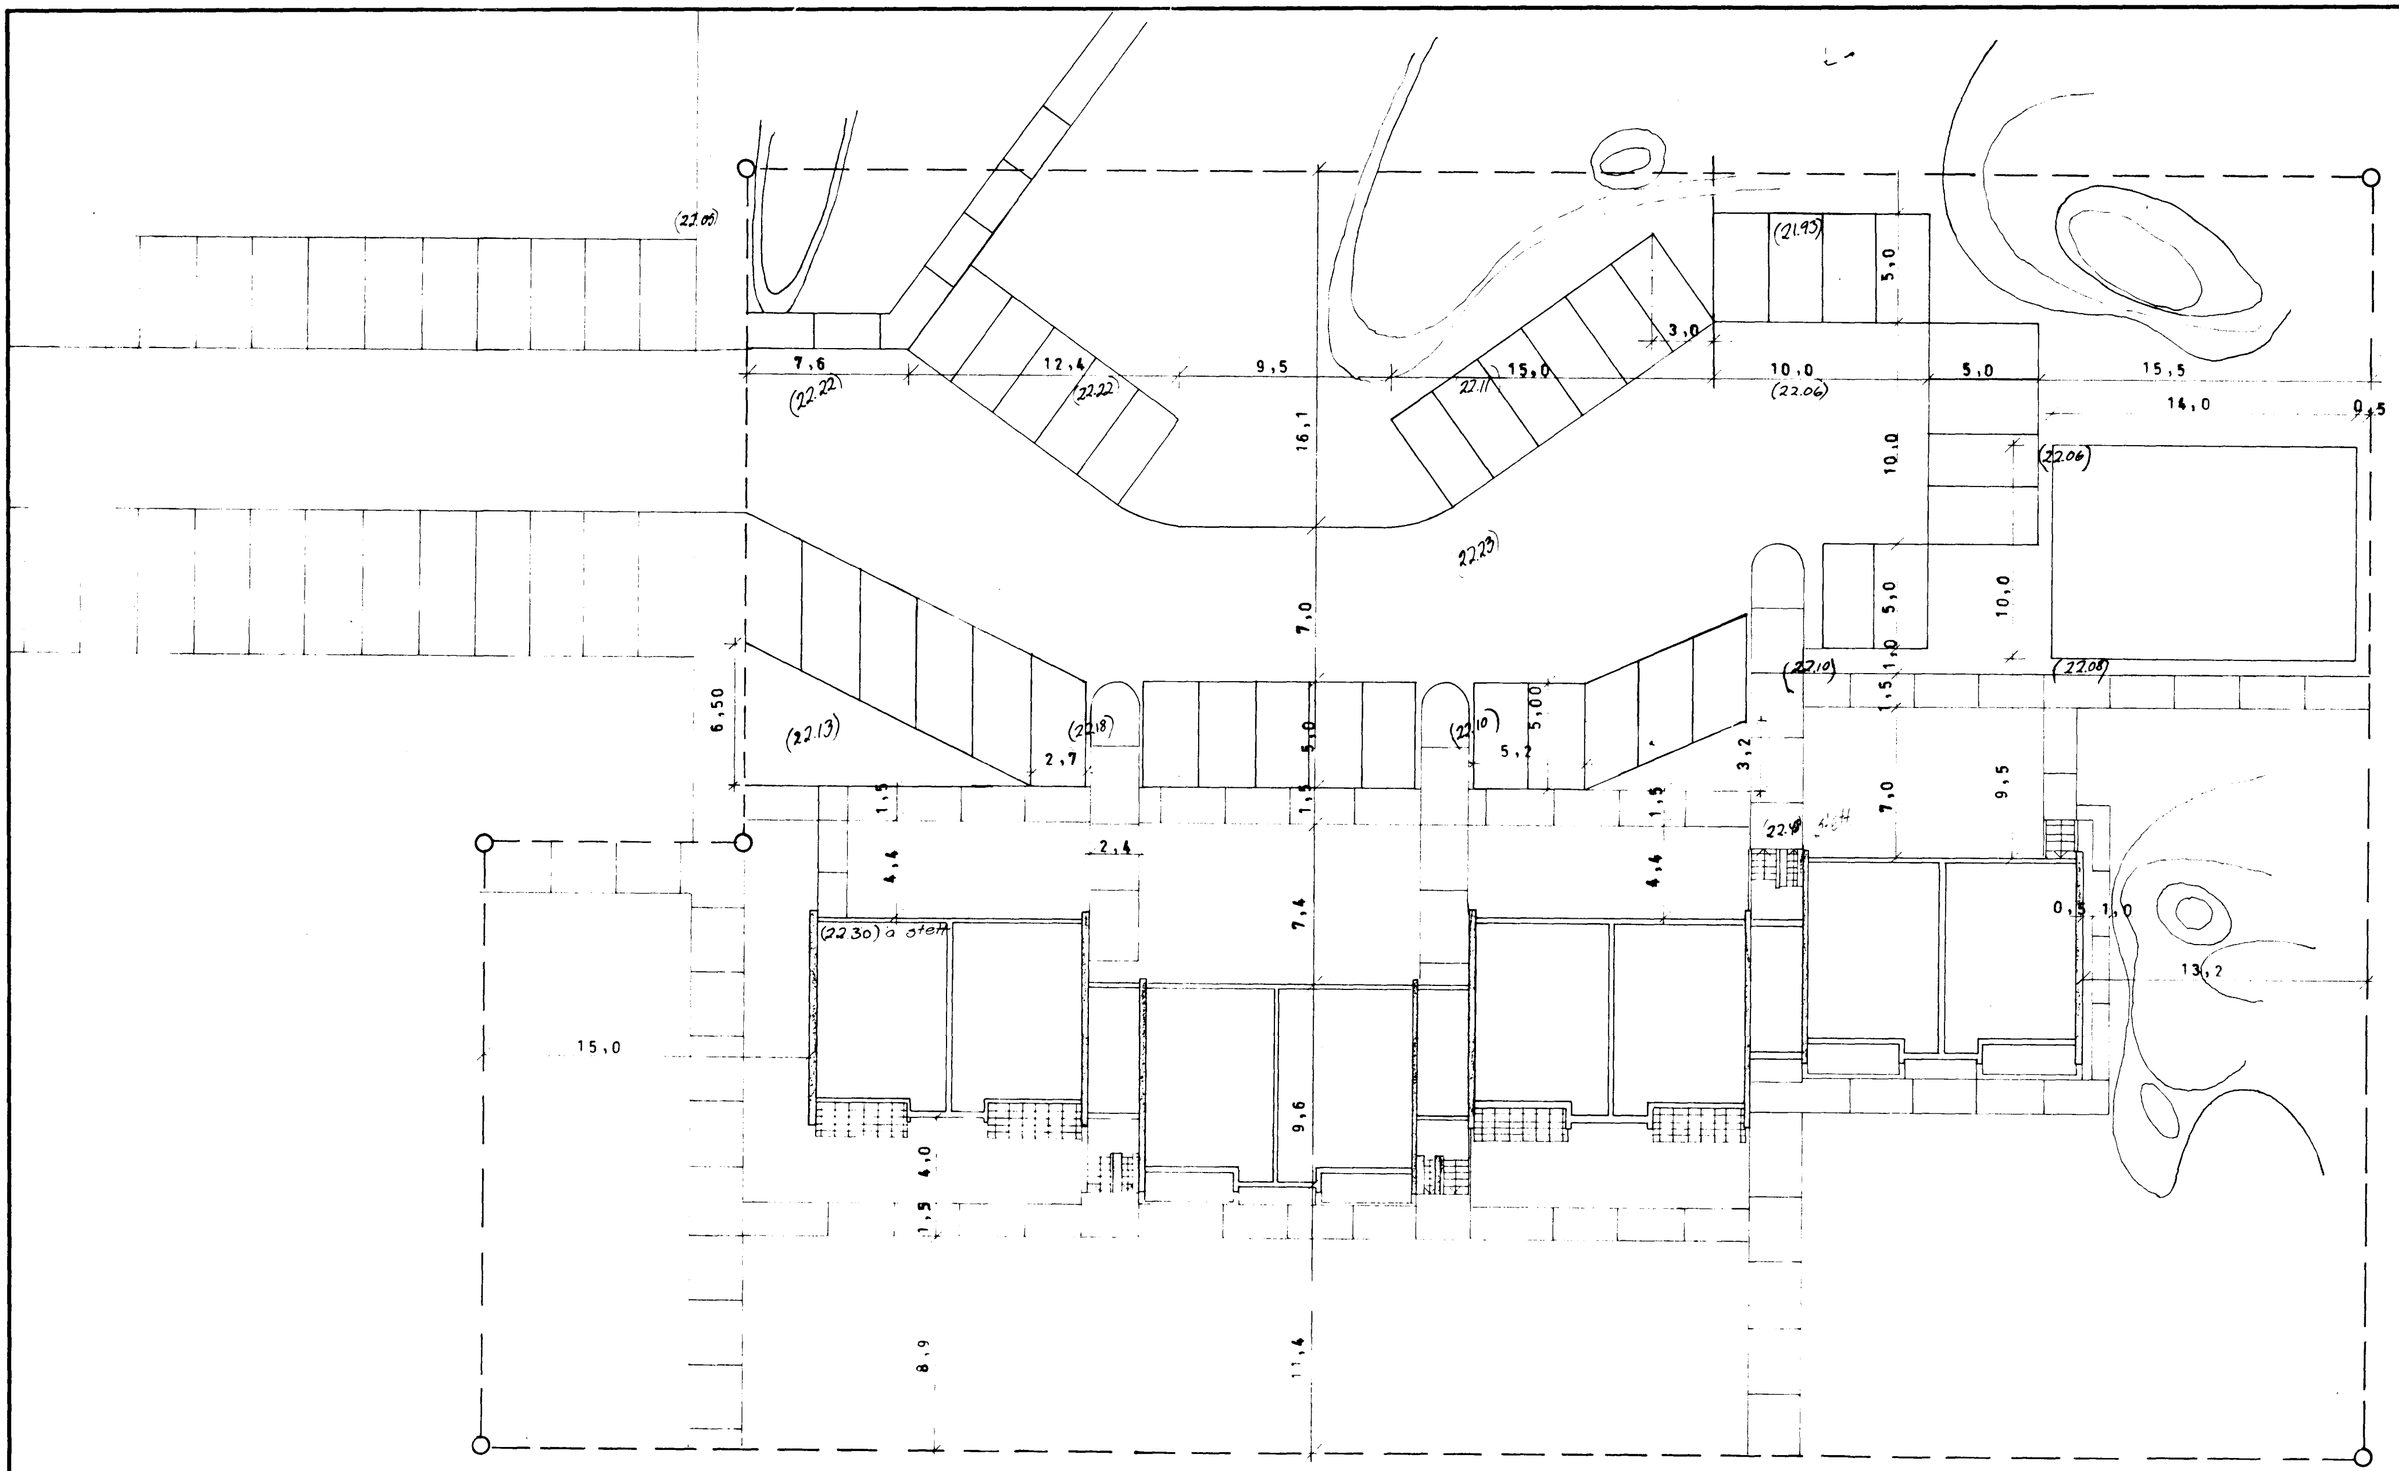

BREIÐVANGUR 12, 14, 16.	MÆLIKVARÐI 1:200	VERK 7722	TEIKN NR 1
BIFREIÐASTÆÐI.	Hannað: Teiknað: BJ	Yfirfarið. Samþ:	DAGS OKT '77
JÓHANN GUNNAR BERGÞÓRSSON VERKFR MVFÍ STRANDGÖTU 11 — HAFNARFIRÐI — SÍMI 53315	BREYTT		