


Laufók samþykkt 3211. 1976
 RAUFV. LIU HANAR JARDAR
Rafv. Liú Hanar Jarðar

Húveita nr. 2433 Teikning nr. 1641
 Samþykkt þ. 27. 2. 1975
 Th. RAUFV. LIU HANAR JARDAR
Bjarni Jónsson
 Eftirlitgjafi rafloagna

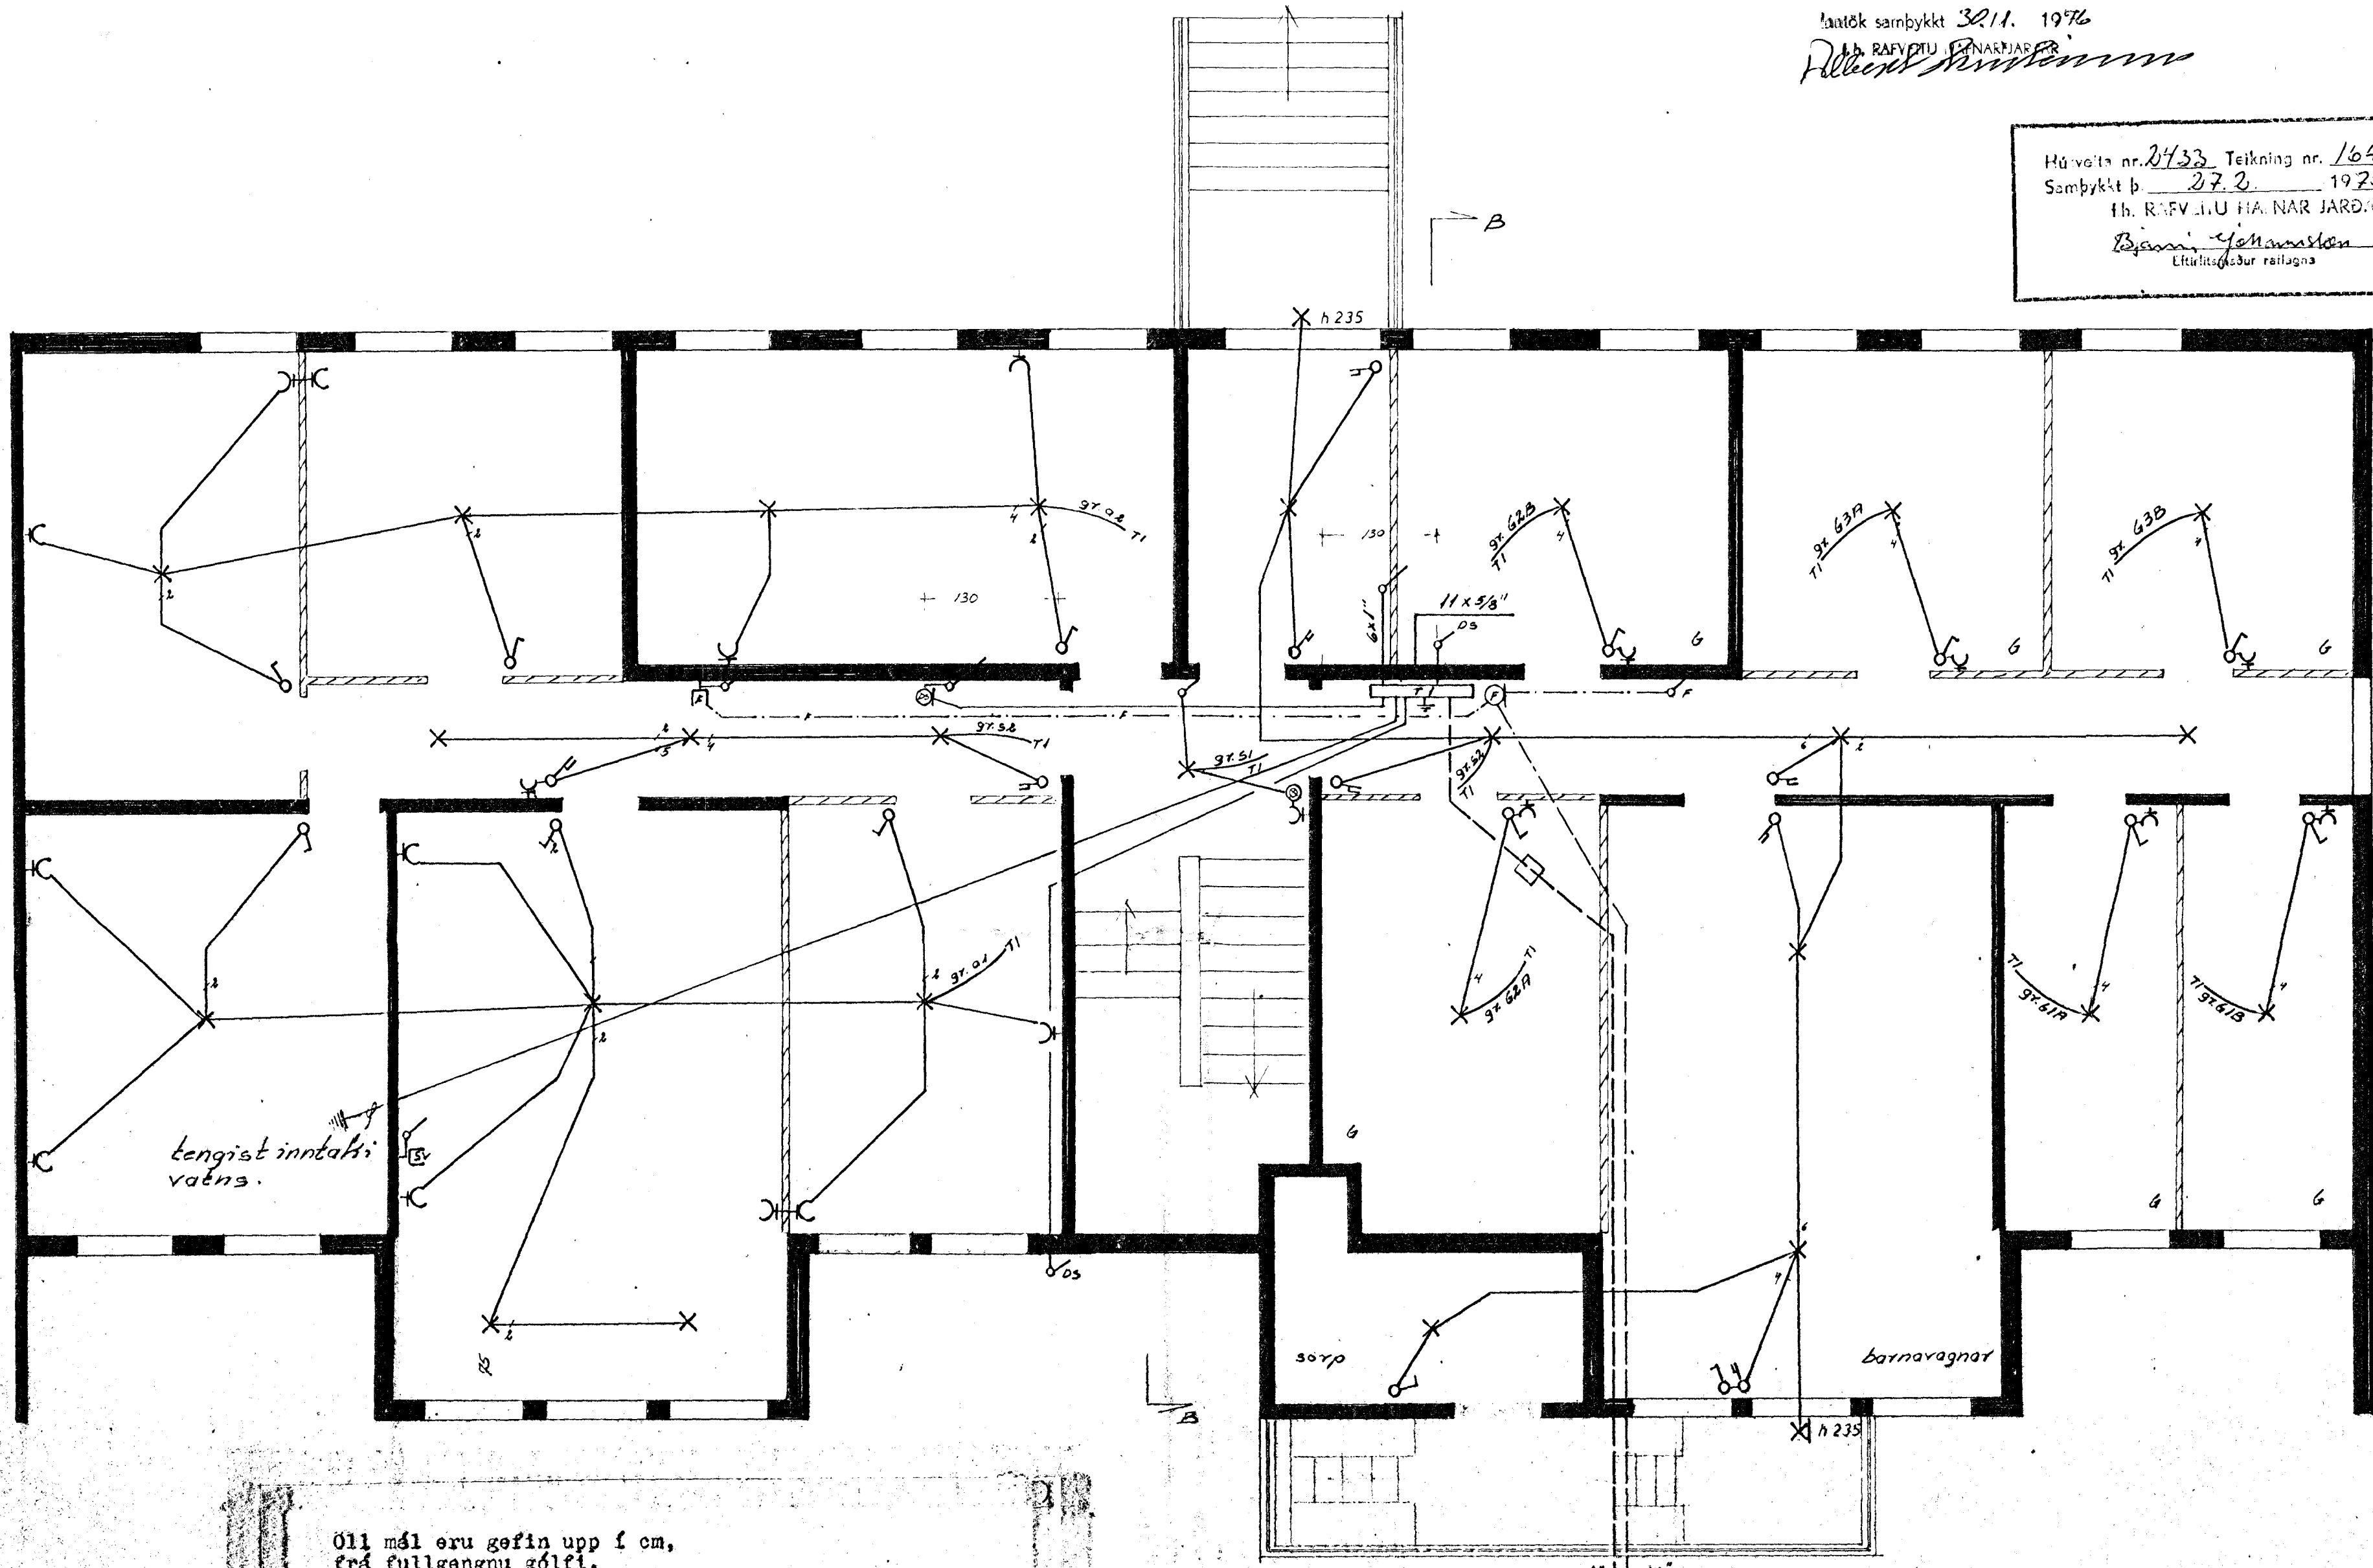

tengist inntaki
 vatna.

barnavagnar

Öll mál eru gefin upp í cm,
 frá fullgengnu gólfi.
 Hæð rofa sé 100 cm, hæð tengla
 við rofa sé í sömu hæð og rofinn.
 Hæð tengla sé 20 cm nema í eldhúsi,
 geymslum og þvottah. þar 110cm.
 Hæð tengla fyrir síma og sjónvarp
 sé 20 cm.
 Hæð dyrasíma 130 cm. Hæð veggljósa
 155 cm.
 Pípur séu 5/8" og vír 3 x 1,5².
 Málstraumur tengla og rofa sé 10A.

nema annars
 sé getið

BREIÐVANGUR 13		verk	7506	no	1/6
raflögn		mál:	1:50		
kjallari		dags:	agust 75		
Guðm. Geir Jónsson rafteknifr. S. 58335					