



SNID '1 SKYGGNI 1:20

SNID '1 STIGA 1:20

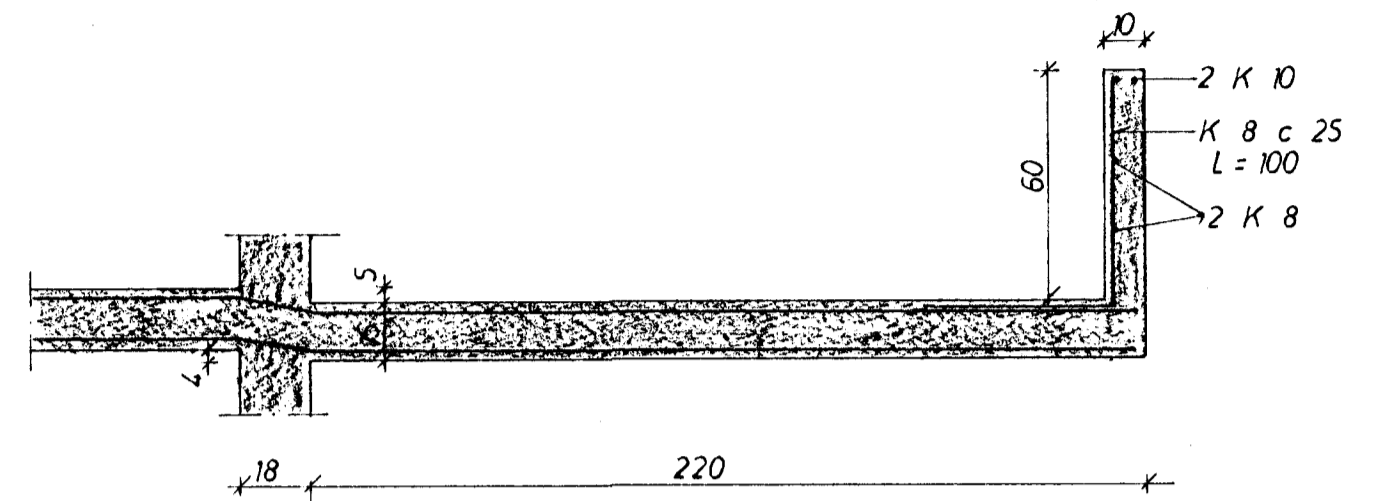


SNID '1 ALLAR SVALIR 1:20

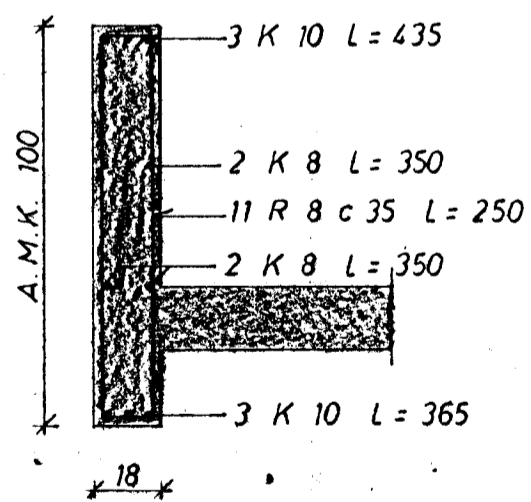


1. OG 2. HÆÐ

BITAR YFIR STOFUGLUGGUM 1:20

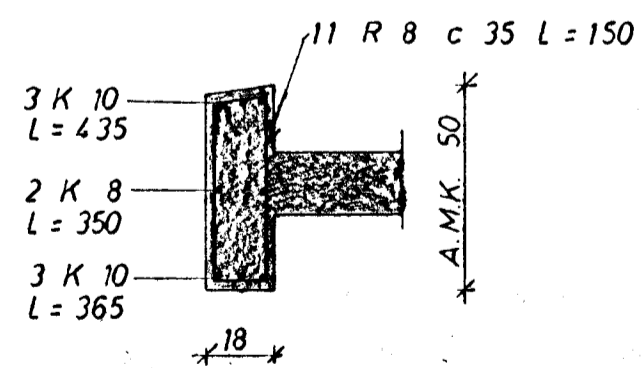


3. HÆÐ

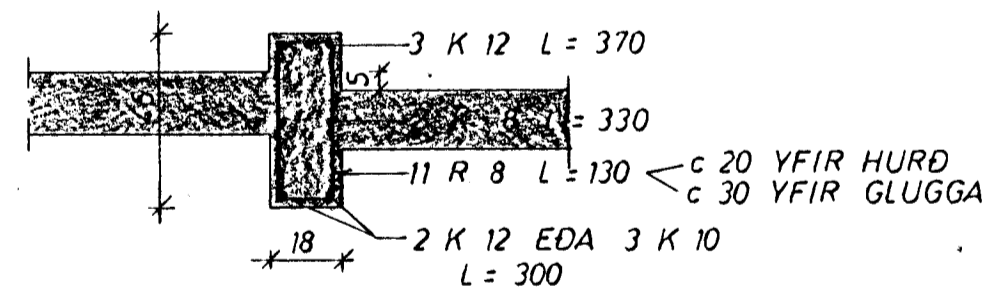

1. OG 2. HÆÐ

BITAR YFIR SVALAHURÐUM OG GLUGGUM 'I HJONAHBERGI 1:20

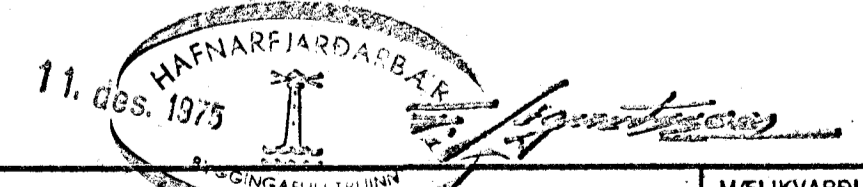

BREIÐVANGUR 13	MÆLIKVARDI 1:20	VERK 7436 B	TEIKN NR 1.5
ÞÉRMÝNDIR	Hannað: <i>HLB</i> Teiknað: <i>HLB</i>	Yfirfarið: <i>HLB</i> Samb: <i>HLB</i>	DAGS MAY '75
JÓHANN GUNNAR BERGPÓRSSON VERKFR MVFI STRANDGÖTU 11 — HAFNARFIRÐI — SíMI 53315	BREYTT		