




GRUNNMYND 1:50

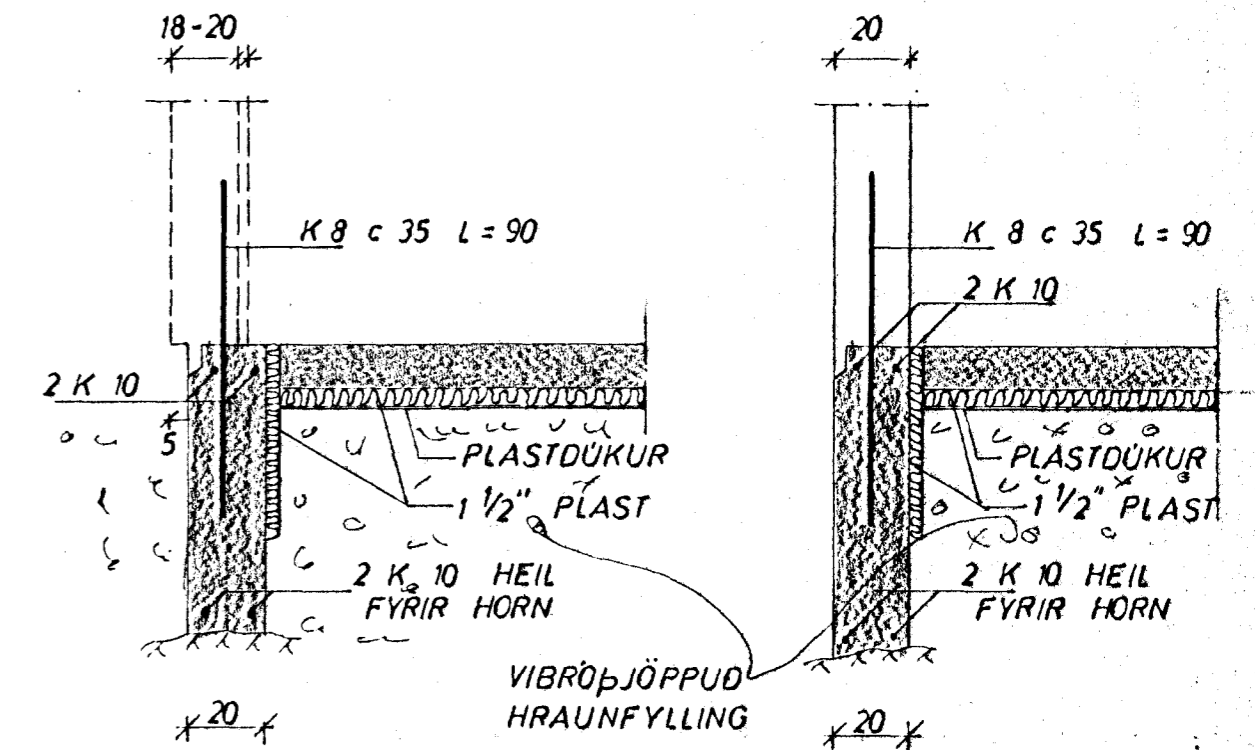

SNID 1 ÚTVEGGI 1:20

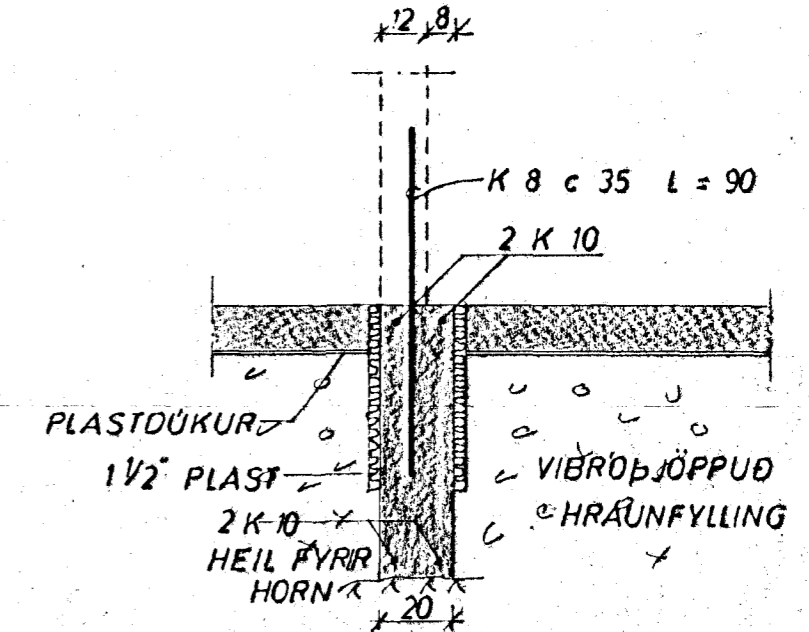

SNID 1 INNVEGG 1:20

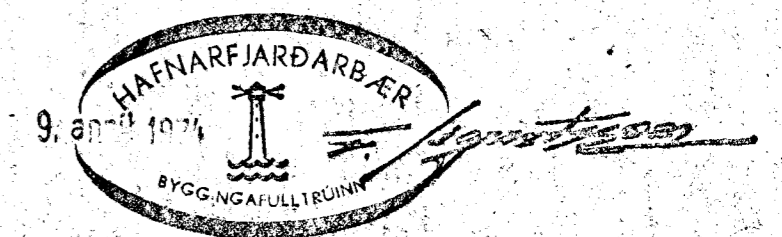

UNDIRSTÖÐUR STANDI Á JAFNFÖSTU HRAUNI, EKKI MINNA EN 75 cm UNDIR YFIRBORDI, NEMA KLÖPP SÉ OFAR ÞÁ MINNST 35 cm STEYPUGÆÐI Í UNDIRSTÖÐUM OG GÖLFPLÖTU S 160.  
 K MERKIR KAMBSTAL KS 40  
 c — FJÁRLÆGD MILLI JARNA MIÐJU Á MIÐJU  
 MESTA ALAG Á GRUNN ~ 30 KG/CM<sup>2</sup>  
 JARNAMAGN Í UNDIRSTÖÐUM K 10 ~ 260 KG  
 K 8 ~ 150 KG

BREIÐVANGUR 15	MÆLIKVARDI 1:38	VERK 7311	TEIKN NR 1
UNDIRSTÖÐUR	Hannað: JFB Teiknað: JFB	Yfirfarið: Samb: JFB	DAGS AGÚST '73
JÓHANN GUNNAR BERGPÓRSSON VERKFR MVFI KÖLDUKINN 9 • HAFNARFJÖRÐUR • Sími 52893	BREYTT		