


KERFI ~ 1:50

SKÝRINGAR:

- KALT VATN
- - - HEITT
- KALDAVATNSKRANI
- HEITA
- RENNLOKI
- MED SPINDLI UPPUR JÖRD.
- EINSTREYMSLOKI
- VATNSMÆLIR
- GV GARDVATN

PIPUR SKULU EINANGRADAR MED 10mm
 GLERULLARHÖLÐUM OG VAFÐAR MED PLASTÖÐUR
 ALLT EFNI, PIPUR OG FITTINGS SKAL VERA
 GALVANISERAÐ.
 KERFI SKAL PRÖFA MED KÖLDU VATNI OG
 6 KG/cm² ÞRYSTINGI
 BALÐFIX RENNLOKAR SELU VIÐ HVERT TAKI
 EINSTREYMSLOKI VIÐ ÞROTAVELAR
 FRAGANGUR INNTAKS OG LOFTÞUÐAR
 SKY FORSKR. VATHSY R.V.

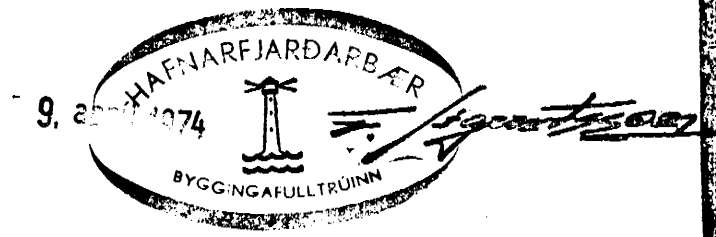

BREIDVANGUR 15	MÆLIKVAFDI ~1:50	VERK 7311	TEKNI NR 7
VATNSLÖGN KERFI	Hannað: <i>[Signature]</i> Teltknað: <i>[Signature]</i>	Yfirfarið: Samb: <i>[Signature]</i>	DAGS JULI '73
JÓHANN GUNNAR BERGPÓRSSON VERKFR MVFI KÖLDUKINN 9 - HAFNARFIRÐI - Sími 52005	BREYTT		