



GRUNNMYND 1:50

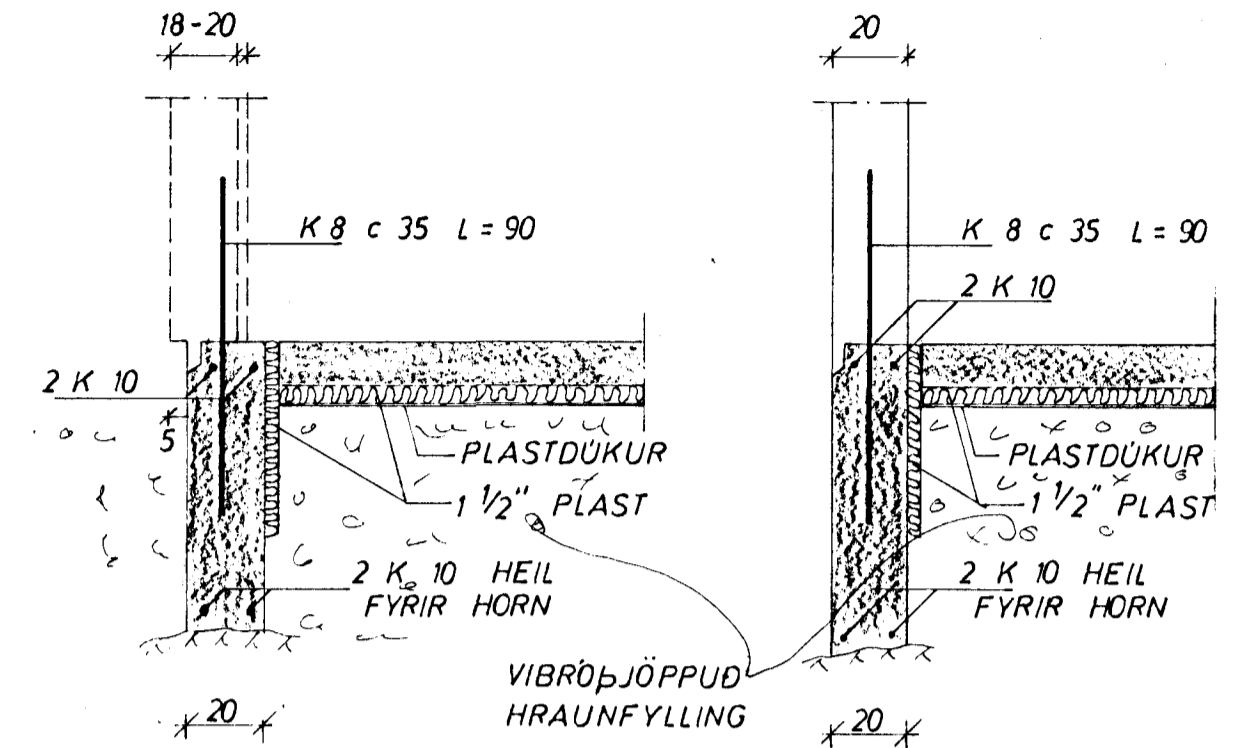

SNID 1 ÚTVEGGI 1:20

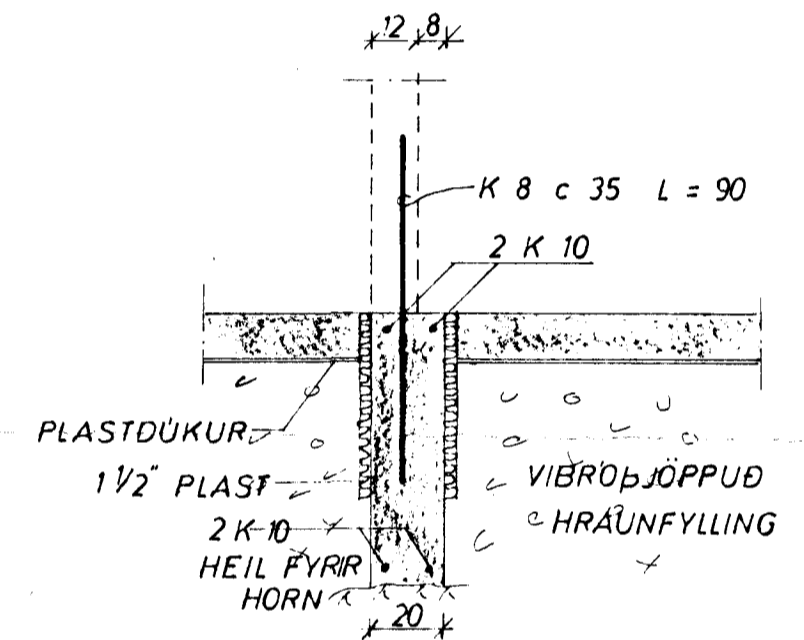

SNID 1 INNVEGG 1:20

UNDIRSTÖÐUR STANDI Á JAFNFÖSTU HRAUNI, EKKI MINNA EN 75 cm UNDIR YFIRBORDI, NEMA KLÖPP SÉ OFAR ÞÁ MINNST 35 cm STEYPUGÆÐI Í UNDIRSTÖÐUM OG GÖLFPLÖTU S 160.  
 K MERKIR KAMBSTAL KS 40  
 c ——— FJARLÆGD MILLI JARNA MIÐJU Á MIÐJU, MESTA ÁLAG Á GRUNN ~ 3,0 KG/CM<sup>2</sup>

JARNMAGN Í UNDIRSTÖÐUM K 10 ~ 260 KG  
 K 8 ~ 150 KG



BREIÐVANGUR 17

UNDIRSTÖÐUR

JÓHANN GUNNAR BERGÞÓRSSON VERKFR MVFI  
 KÖLDUKINN 9 - HAFNARFIRÐI - Sími 52895

MÆLIKVARÐI	VERK	TEIKN NR
1:50 1:20	7311	1
Hannað:	Yfirfarið:	DAGS
Teiknað:	Samb:	AGUST '73
BREYTT		