



BREIÐVANGUR NR. 15-17-19-21-25
 HAFNARFIRDI M.1:100


Samþykkt á fundi byggingar-
 nefndar þ. 27. 6. 1972
 HAFNARFIRDI
 1. hæð (þ. 48)
 S. Sigurðsson

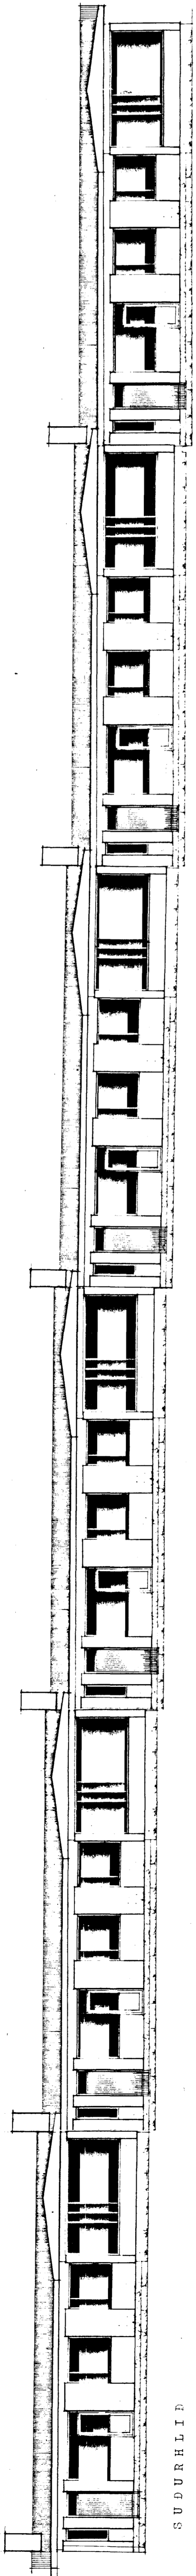


SUDURHLID

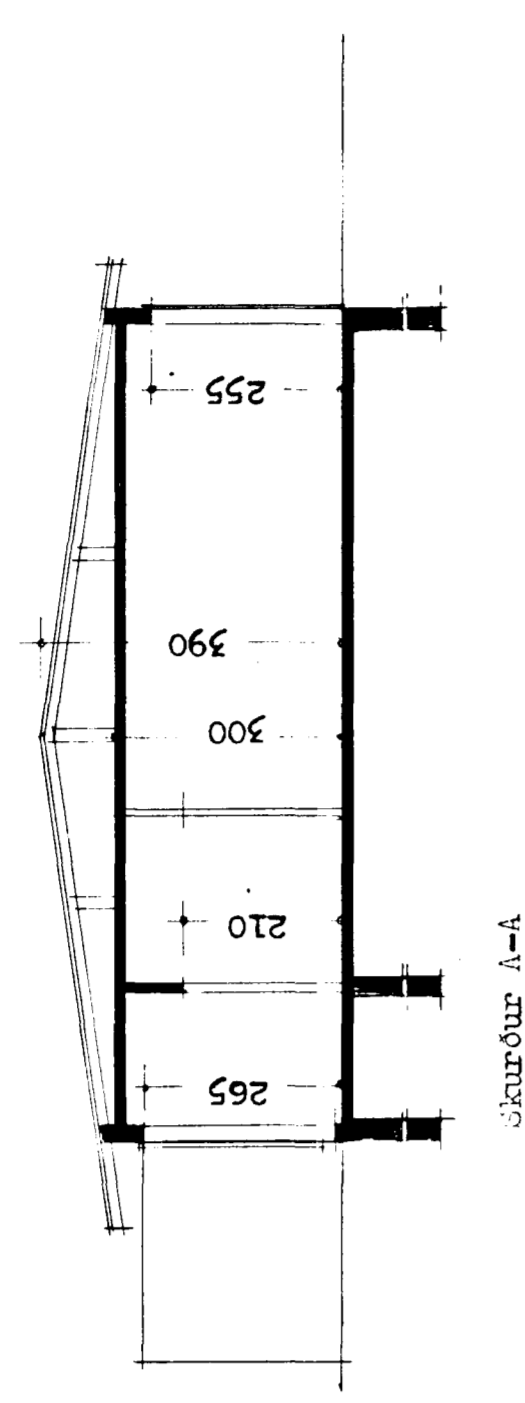


SKUROUR A-A

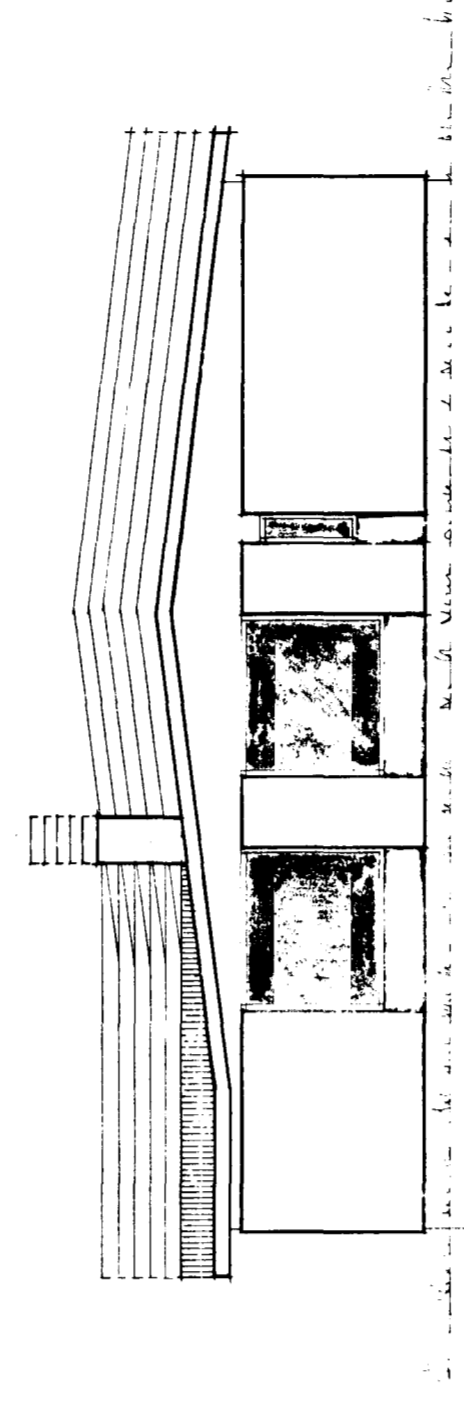


AUFURCAPIR

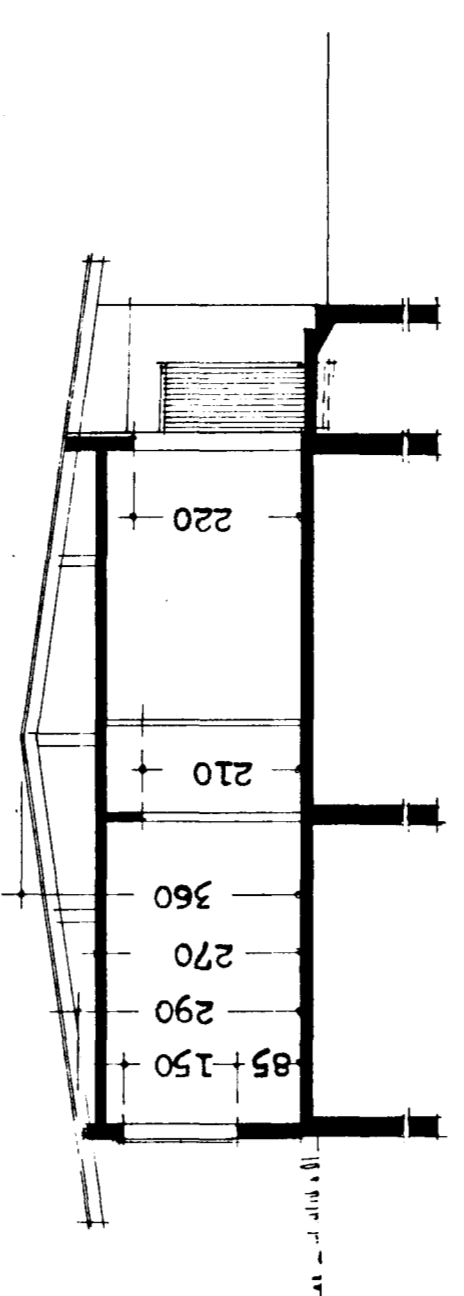


SKUROUR B-B

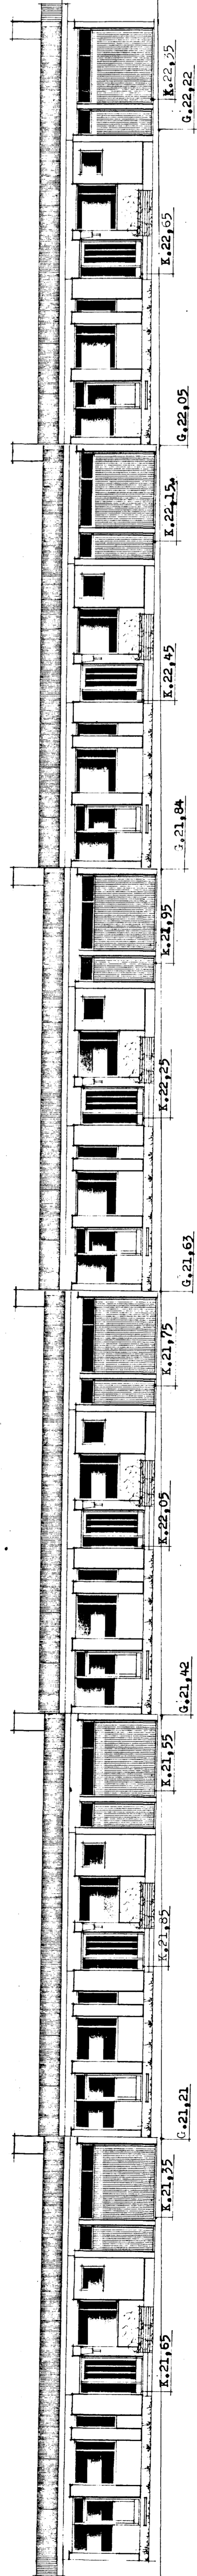

NORÐURHLID

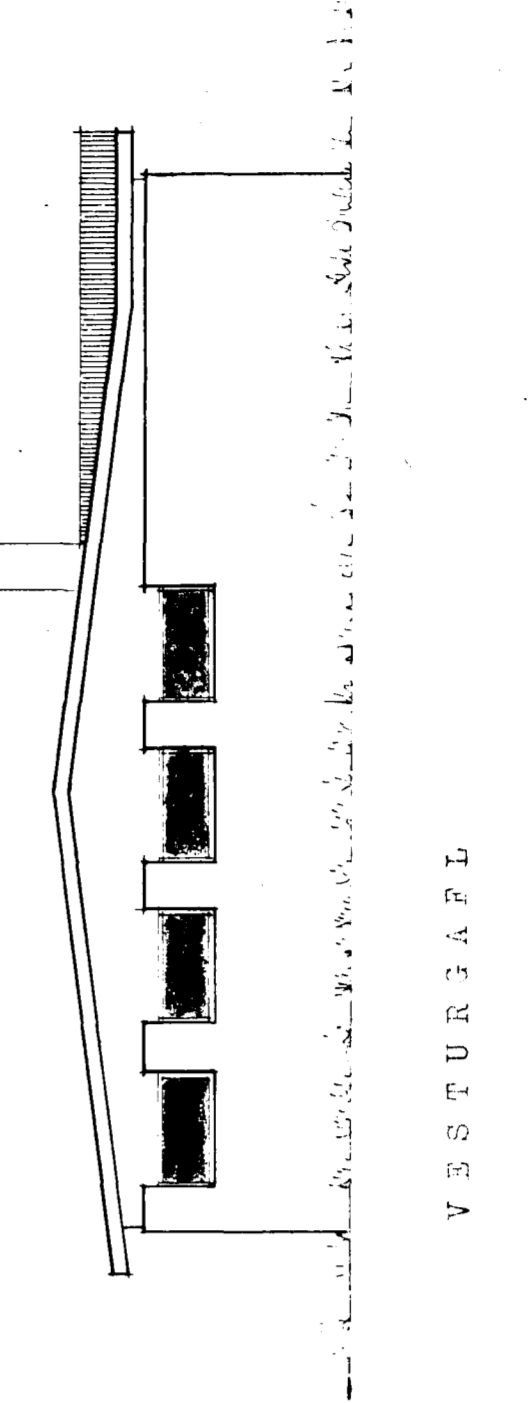

VESTURHLID

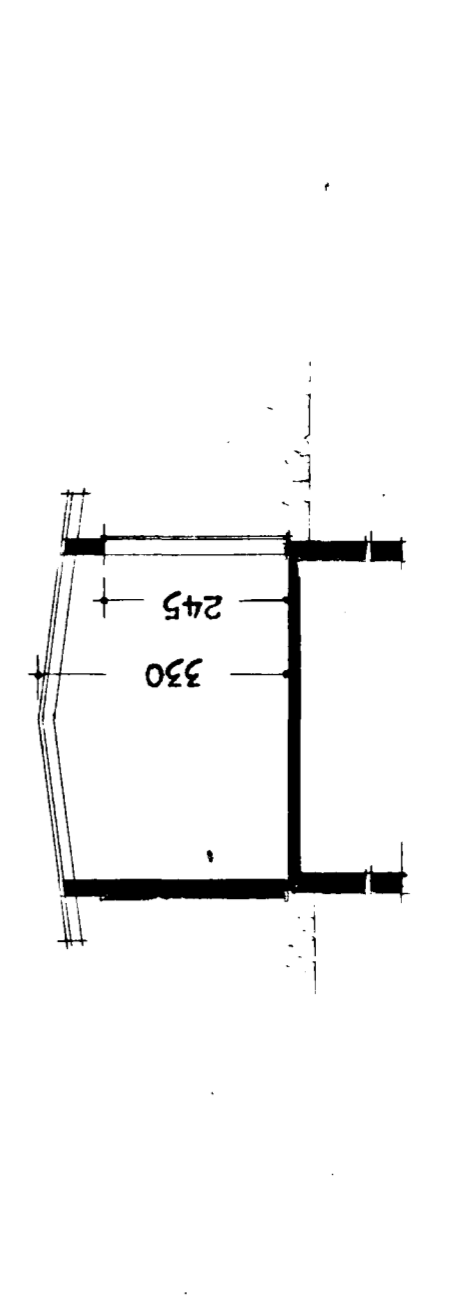

SKUROUR C-C

Reykjavík í júní 1973