


AFSTADA 1:500

alla þingur í stúmu

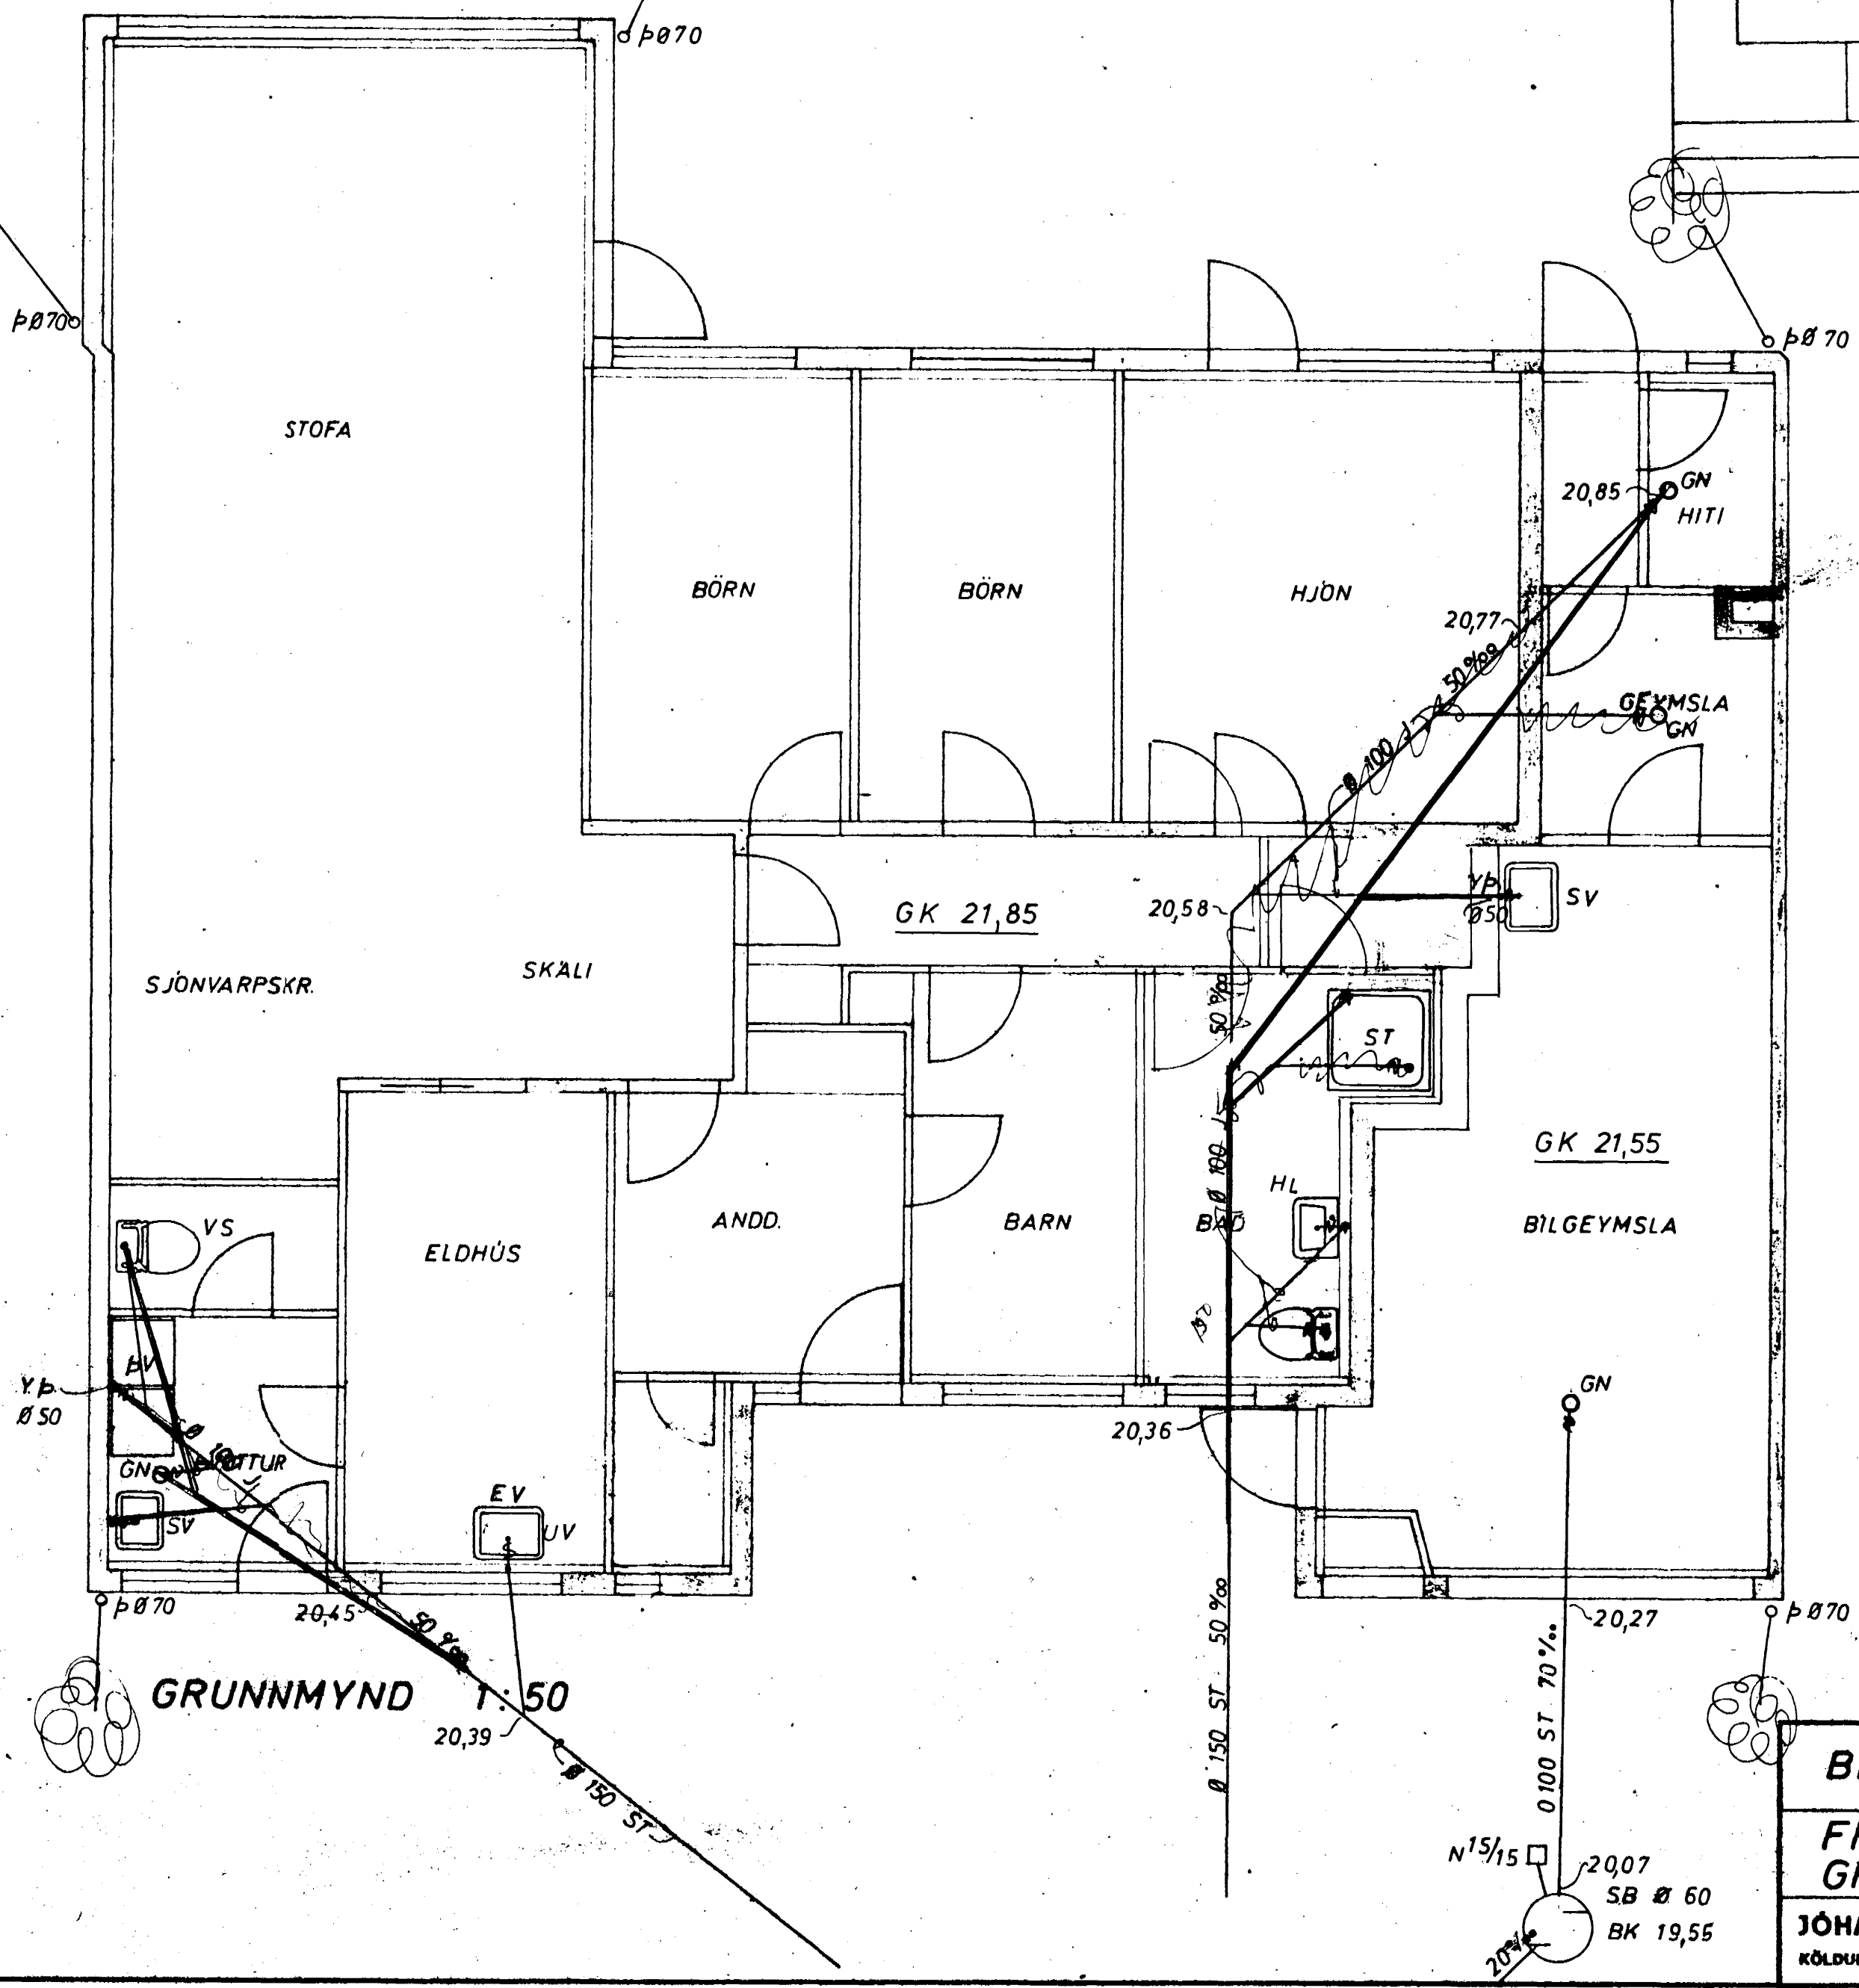

FRÆRENNSLI:
 EFNI OG FRAGANGUR LAGNA
 SKAL VERA SAMKVÆMT
 BYGGINGASAMÞYKKT HAFNARFJARDAR
 OG REGLUGERD UM HOLRÆST
 Í REYKJAVÍK.

GRUNNMYND 1:50

BREIÐVANGUR 17	MÆLIKVAÐI 1:50	VERK 7311	TEIGN NR 4
FRÆRENNSLISLÖGN GRUNNMYND	Hannað: Táknað: <i>JH</i>	Yfirfarð: Samb:	DAGS JÚLÍ '73
JÓHANN GUNNAR BERGÞORSSON VERKFR MVMÍ KÖLDUKÖNNI • HAFNARFJARDAR • Sími 52885	BREYTT		