


SKÝRINGAR:

--- TAKNAR STAL Í EFRA BORDI PLÖTU
--- NEDRA ---

(15) PLÖTUÞYKKT 1 cm
UPPMED DYRUM OG GLUGGUM KOMI 2 K 10,
EINS UNDIR GLUGGUM, EN YFIR 3 K 10,
NEMA ANNAÐ SÉ SÝNT JARNIN GANGI
MINNST 60 cm ÚT FYRIR OP
Í EFSTU STEYPUKIL TIL FESTINGAR
A SPERRUM R 8 c 20 L = 100.
STEYPA S 160
K MERKIR KAMBSTAL KS 40
R --- STEYPUSTYRKARJARN ST 37
Í STEYPUKIL KOMI K 8 c 35 L=90, NEMA ANNAÐ SÉ SÝNT
SETJA SKAL K 10 c 20 LÖÐRETT OG
K 10 c 30 LÁRETT Í INNRI HLID VEGGJA,
ÞAR SEM EINHLEIDA FYLING KEMUR
AÐRAR SKÝRINGAR SJA TEIKN.NR.

SKÝRINGAR:

Í HORN MERKT (H1) (H2)
SKAL SETJA RIFUVÖRN EINS OG
HÉR ER SÝND. TALAN Á EFTIR
H-INU (Í HRINGNUM) SEGIR TIL
UM HVE MÖRG JARN SKAL SETJA
SITT HVORU MEGIN MIÐJARNINS.

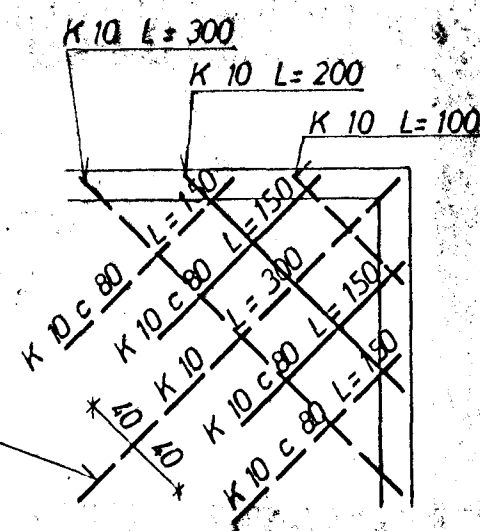

BREIÐVANGUR 18

PLATA YFIR KJALLARA

JÓHANN GUNNAR BERGPÓRSSON VERKFR MVFI
STRANDGÖTU 11 — HAFNARFIRDI — SÍMI 53315

MÆLIKVARDI 1: 50	VERK 7603	TEIKN NR 1.2
Hannað: <i>[Signature]</i>	Yfirfarið: <i>[Signature]</i>	DAGS APRÍL 76.
Teiknað: <i>[Signature]</i>	Samb: <i>[Signature]</i>	
BREYTT		