
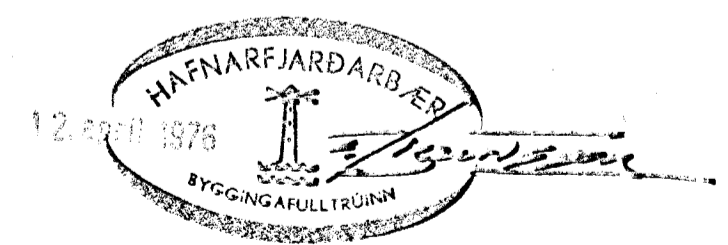


GRUNNMYND 1 : 50

SKYRINGAR:
 UNDIRSTÖÐUR STANDI Á JAFNFÖSTU HRAUNI, EKKI MINNA EN 75 cm UNDIR YFIRBORDI, NEMA KLÖPP SÉ OFAR ÞÁ MINNST 35 cm STEYPUGÆÐI UNDIRSTÖÐUM OG GÖLFPLÖTU S 160 SKV. IST. 10 K MERKIR KAMBSTÁL KS 40
 FJARLÆGD MILLI JARNA MIDJU Á MIDJU. MESTA ÁLAG Á GRUNN 5,0 KG / CM²
 SETJA SKAL K 10 c 20 LÖÐRETT OG K 10 c 30 LARÉTT Á INNRI HLÍÐ VEGGJA, ÞAR SEM EINHLIÐA RÝLLING KEMUR
 STEYPUSKIL KOMI K 8 c 35 L = 90, NEMA ÁNNAD SÉ SÝNT.
 UNDIRSTRIKUÐ MÁL ERU MÁL, SEM HAFNA BREYTT.

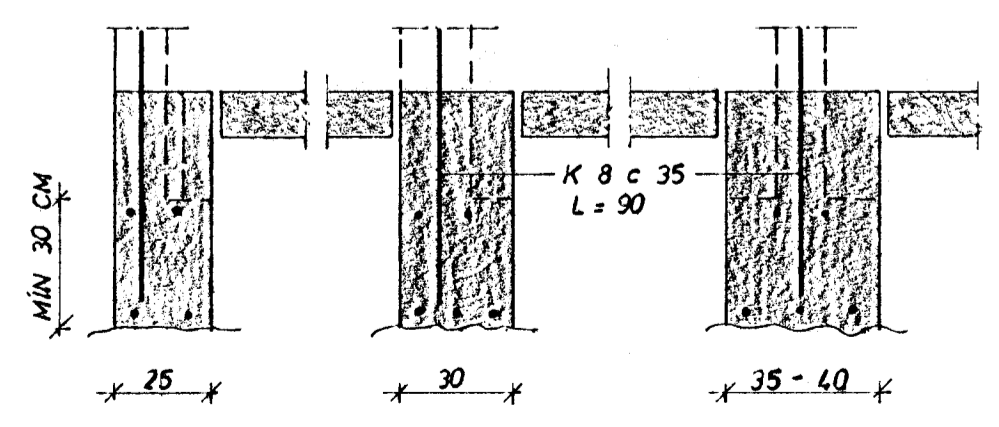

BREIÐVANGUR 18	MÆLIKVARDI 1 : 20 1 : 50	VERK 7603	TEIKN NR 1.1
UNDIRSTÖÐUR	Hannað: <i>JGB</i> Teiknað: <i>JGB</i>	Yfirfarið: Samb: <i>JGB</i>	DAGS APRIL '75.
JÓHANN GUNNAR BERGÞÓRSSON VERKFR MVFI STRANDGÖTU 11 — HAFNARFIRÐI — SÍMI 53315	BREYTT		