
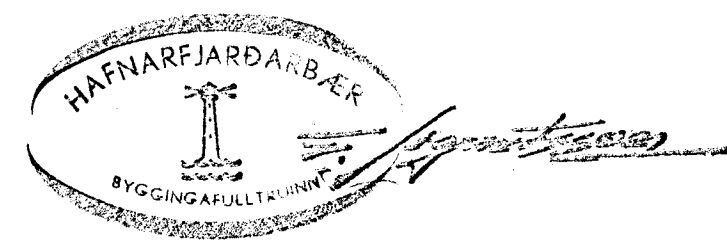


GRUNNMYND 1:50

SKÝRINGAR
 UNDIRSTÖÐUR STANDI A JAFNFÖSTU HRAUNI,
 EKKI MINNA EN 75 cm UNDIR YFIRBORDI, NEMA
 KLÖPP SÉ OFAR ÞA MINNST 35 cm STEYPUGÆÐI
 UNDIRSTÖÐUM OG GÖLFPLÖTU S 160 SKV. IST. 10
 K MERKIR KAMBSTÁL KS 40
 FJARLÆGD MILLI JARNA MIDJU A MIDJU
 MESTA ALAG A GRUNN 5,0 KG / CM²
 SETJA SKAL K 10 c 20 LÖÐRÉTT OG K 10 c 30 LARÉTT
 INNRI HLID VEGGJA, ÞAR SEM EINHLLIDA
 RYLLING KEMUR
 STEYPUŠKIL KOMI K 8 c 35 L = 90, NEMA
 ANNAÐ SÉ SÝNT.
 UNDIRSTRIKUD MÁL ERU MÁL, SEM HAFI BREYTTZT.

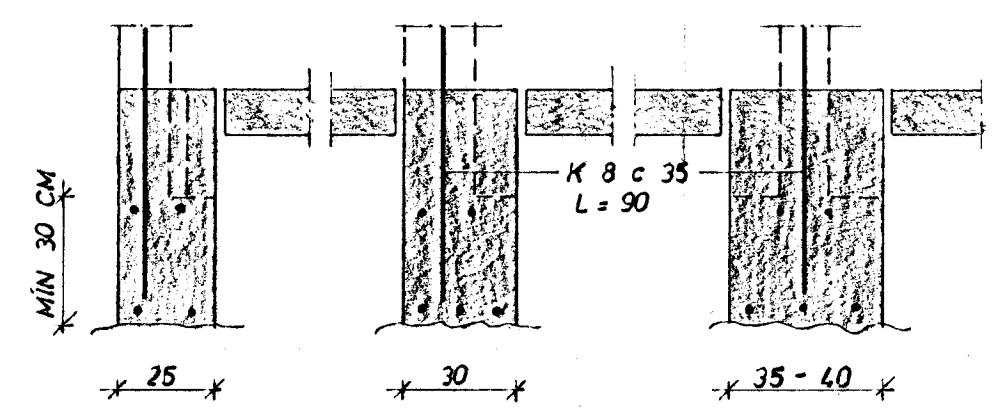

BREIDVANGUR 18	MÆLIKVARDI 1:20 1:50	VERK 7603	TEIKN NR 1.1
UNDIRSTÖÐUR	Hannað: <i>JFB</i> Teiknað: <i>JW.</i>	Yfirfarið: Samb: <i>JFB</i>	DAGS APRIL '75.
JÓHANN GUNNAR BERGPÓRSSON VERKFR MVFI STRANDGÖTU 11 — HAFNARFIRDI — SÍMI 53315	BREYTT		