



**SKÝRINGAR:**

--- TAKNAR STÁL Í EFRA BORDI PLÖTU  
--- NEDRA ---

(15) PLÖTUÞYKKI 1 cm  
UPPMÆÐ DÝRUM OG GLÜGGUM KOMI 2 K 10,  
EINS UNDIR GLÜGGUM, EN YFIR 3 K 10,  
NEMA ANNAD SE SÝNT JARNIN, GANGI  
MINNST 60 cm ÚT FYRIR ÖP  
EFSTU STEYPUKIL TIL FESTINGAR  
A SPERRUM R 8 c 20, L = 100.  
STEYPA S 160  
K MERKIR KAMBSTAL KS 40  
R --- STEYPUSTYRKJARJARN ST 37  
Í STEYPUKIL KOMI K 8 c 35 L = 90, NEMA ANNAD SE SÝNT  
SETJA SKAL K 10 c 20 LÖÐRÉTT OG  
K 10 c 30 LARÉTT Í INNRI HLÍÐ VEGGJA,  
ÞAR SEM EINHLIÐA FÝLLING KEMUR  
AÐRAR SKÝRINGAR SJA TEIKN NR 1.1

**SKÝRINGAR:**

Í HORN MERKT (H1), (H2)  
SKAL SETJA RIFUVÖRN EINS OG  
HÉR ER SÝND TALAN A EFTIR  
H-ÍNU (Í HRINGNUM) SEGIR TIL  
UM HVE MÖRG JARN SKAL SETJA  
SITT HVORU MEGIN MIDJUJARNSINS.

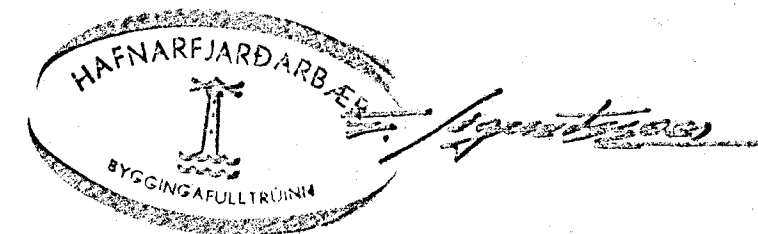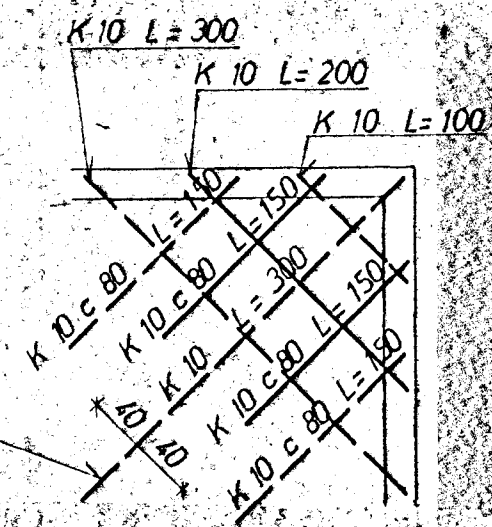

<b>BREIÐVANGUR 18</b>	MÆLIKVARDI 1: 50	VERK 7603	TEIKN NR 1.2
<b>PLATA YFIR KJALLARA</b>	Hannað: <i>JG</i> Teiknað: <i>JG</i>	Yfirfarið: Samb: <i>JG</i>	DAGS APRÍL 76.
<b>JÓHANN GUNNAR BERGPÓRSSON</b> VERKFR M.V.F. STRANDGÖTU 11 — HAFNARFIRÐI — Sími 53315	BREYTT		