



SNID '1 ÚTVEGG  
1:20

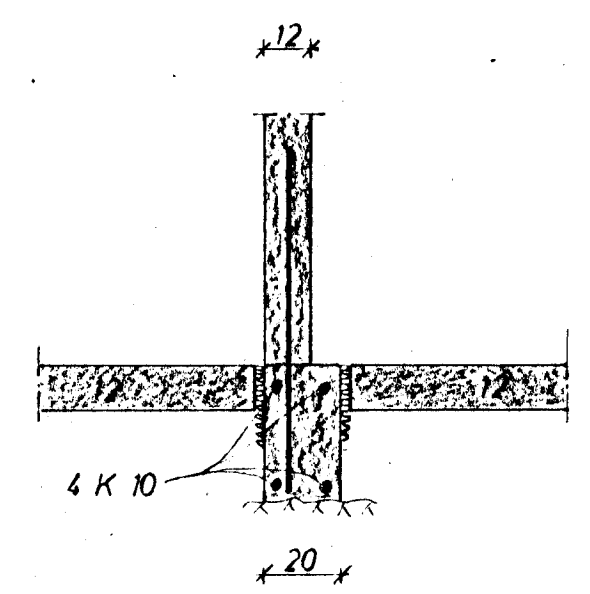

SNID '1 INNVEGG  
1:20

SKÝRINGAR:  
 STEYPA '1 UNDIRSTÖÐUM OG GÖLFPLÖTU S 120  
 K MERKIR KAMBSTAL KS 40  
 c ——— FJARLÆGD MILLI JARNA MIÐJU 'A MIÐJU  
 AÐRAR SKÝRINGAR SJA TEIKN. NR. 1.

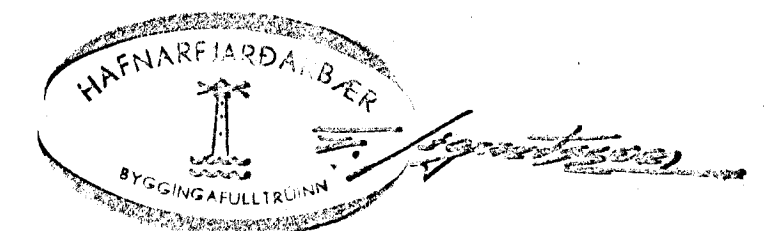

BREIDVANGUR 18 BILGEYMSLUR	MÆLIKVÆÐI 1:50 1:20	VERK 7603	TEIKN NR 18
UNDIRSTÖÐUR	Hannað: <i>YB</i> Teiknað: <i>JW</i>	Yfirfarið: Samb: <i>YB</i>	DAGS MAÍ '76
JÓHANN GUNNAR BERGPÓRSSON VERKFR MVFI KÖLDUKINN 9 - HAFNARFIRÐI - Sími 52895 STRANDGÖTU 11 Sími 53315		BREYTT	

*Lhop*