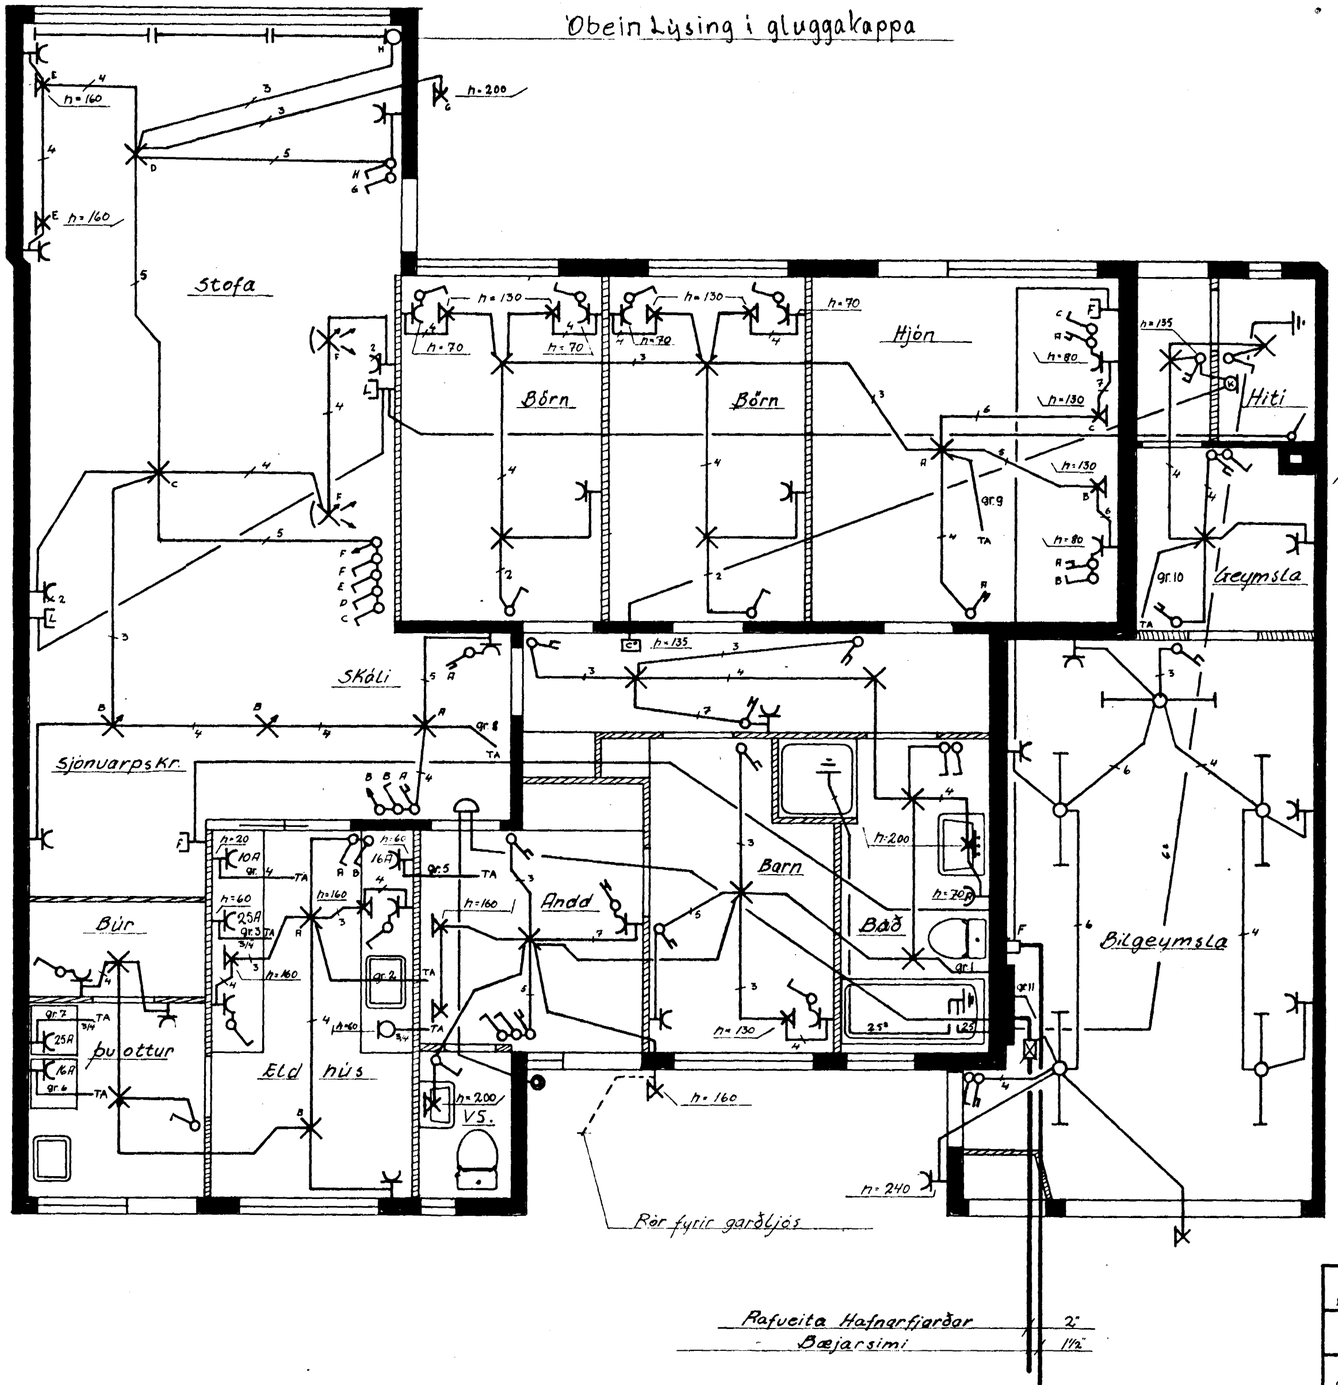

Skýringar

Nema annars sé getið.

- Þipur 5/8 og vír 1,5 mm²
- Hæð rofa 100 cm frá fullfrágengnu gólfi.
- Hæð tengla í eldhúsi 110 cm.
- " " í þvottahúsi 110 cm.
- " " í bílgeymslu 110 cm.

} Aðrir tenglar 20 cm frá gólfi.

- Málstraumur rofa og tengla 10A.
- Jarðtenging skal tengjast í vatnsinntak og járnabyndingu í SÖKKLI.

Um endalega staðsetningu heimilistækja skal rafvirki hafa samráð við húsráðanda

Dags	ágúst '73	BREIÐVANGUR NR. 19				
						Teikn NR 004/73
Guðjón Arnbjörnsson Erluhrauni 9 Sími 50887		RAFLAGNATEIKNING.	Hannað	GA		
			Teiknað	GA		
			MÆLIKVARÐI			
Blað 1 af 2			1:50			