

HEITT NEYSLUVATN  
 FRA HITAVEÐUINNTAKI  
 1 NR 20  
 MELIR FYRIR STIGAHUS

FRA INNTAKI 1 NR. 20


UNDIR STIGAPALLU

TENGIST FRARENNSLI.  
 SLAUFULOKI

KERFI ~1:50

**SKYRINGAR:**  
 REIKNAD ER MED OFNUM SJA OFNASKRA  
 STILLIHNE OG LOFTSKRUFU A OLLUM OFNUM  
 DANFOSS FJVR LOKAR A OLLUM OFNUM NEMA  
 6B, 7, 10 OG 11 A OLLUM HAEDUM (NEMA I KJALLARA)  
 PAR SEU DANFOSS RAVL. PIPUR VENJULEGAR SVARTAR  
 SKAL MALA MED ASFALTMALNINGU OG EINANGRA  
 MED MINNST. 20 mm GLERULLARHOLKUM OG  
 VEFJA MED PLASTDUK.  
 VEGGJAEINANGRUN A.M.K. 2 1/2" PLAST.  
 BAKEINANGRUN A.M.K. 4"  
 TVOFALT GLER I GLUGGUM.  
 PIPUR LIGGI I EINANGRUN UTVEGGJA EDA  
 I GOLFRAUFUM.  
 ——— TAKNAR RAS (HEITAR PIPUR)  
 ——— BAKRAS (KALDAR PIPUR)

ALLAR OMERKTAR LAGNIR ERU 10 MM (3/8")

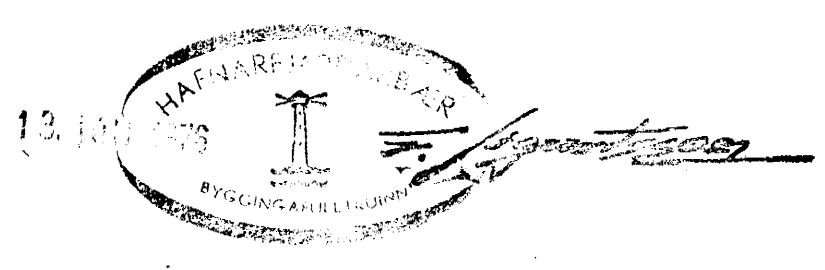

BREIÐVANGUR 18, HAFNARFIRÐI	MELIKVARDI ~1:50	VERK 7603	TEIKN NR 3.4
HITALÖGN - KERFI	Hannað: <i>[initials]</i> Teiknað: <i>[initials]</i>	Yfirfarð: <i>[initials]</i> Samb: <i>[initials]</i>	DAGS APRÍL '76
JÓHANN GUNNAR BERGPÓRSSON VERKFR MVFI STRANDGÖTU 11 - HAFNARFIRÐI - SÍMI 53315	BREYTT		