




Samþykkt á fundi bygginga-  
nefndar b. 2.7.1976  
BYGGINGAFLUTEIÐINN  
Í HAFNARDEILD  
23/2

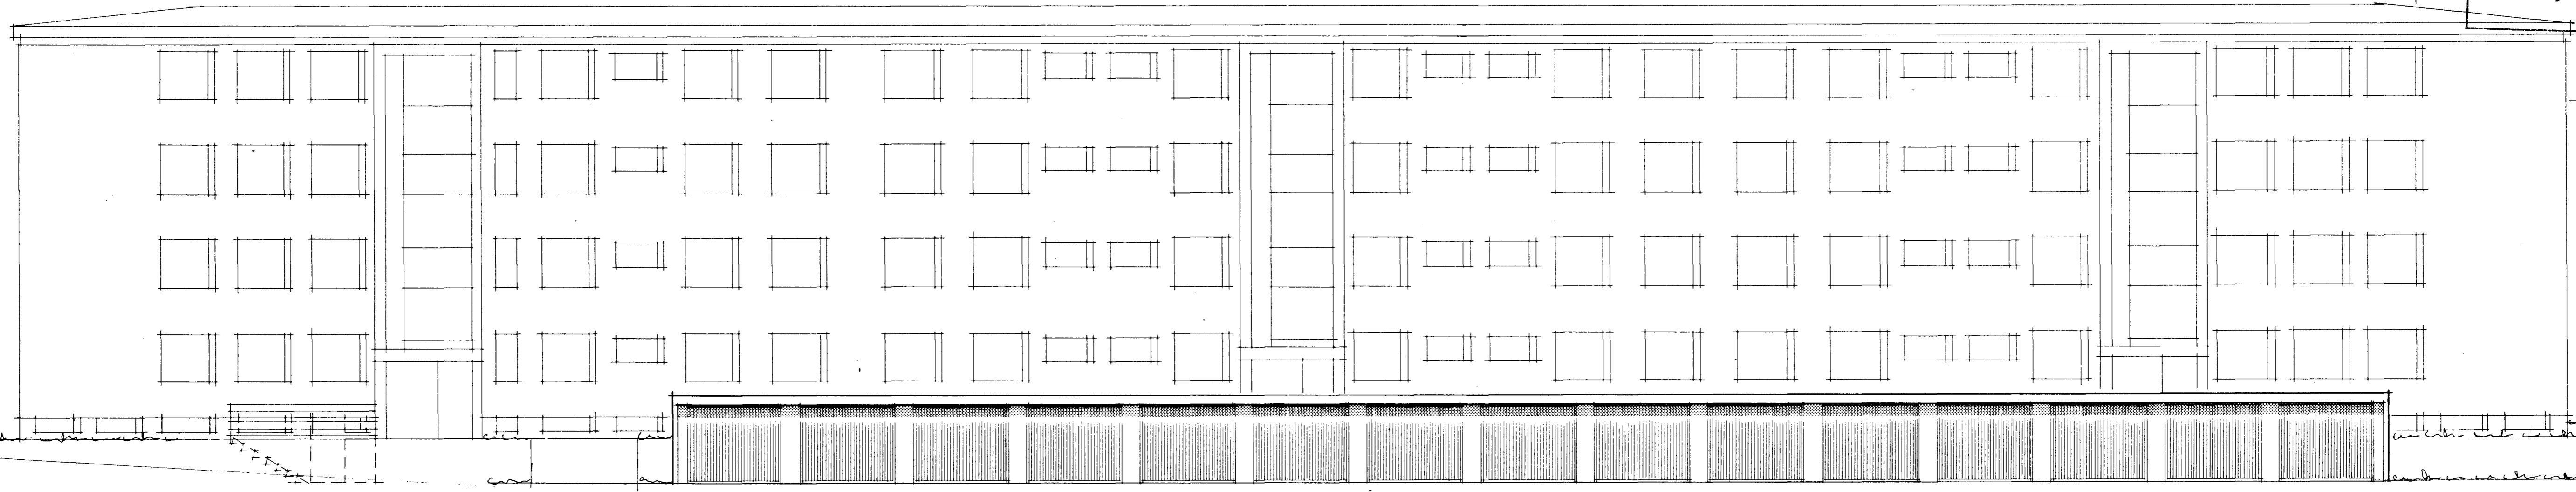

NORD-VESTUR

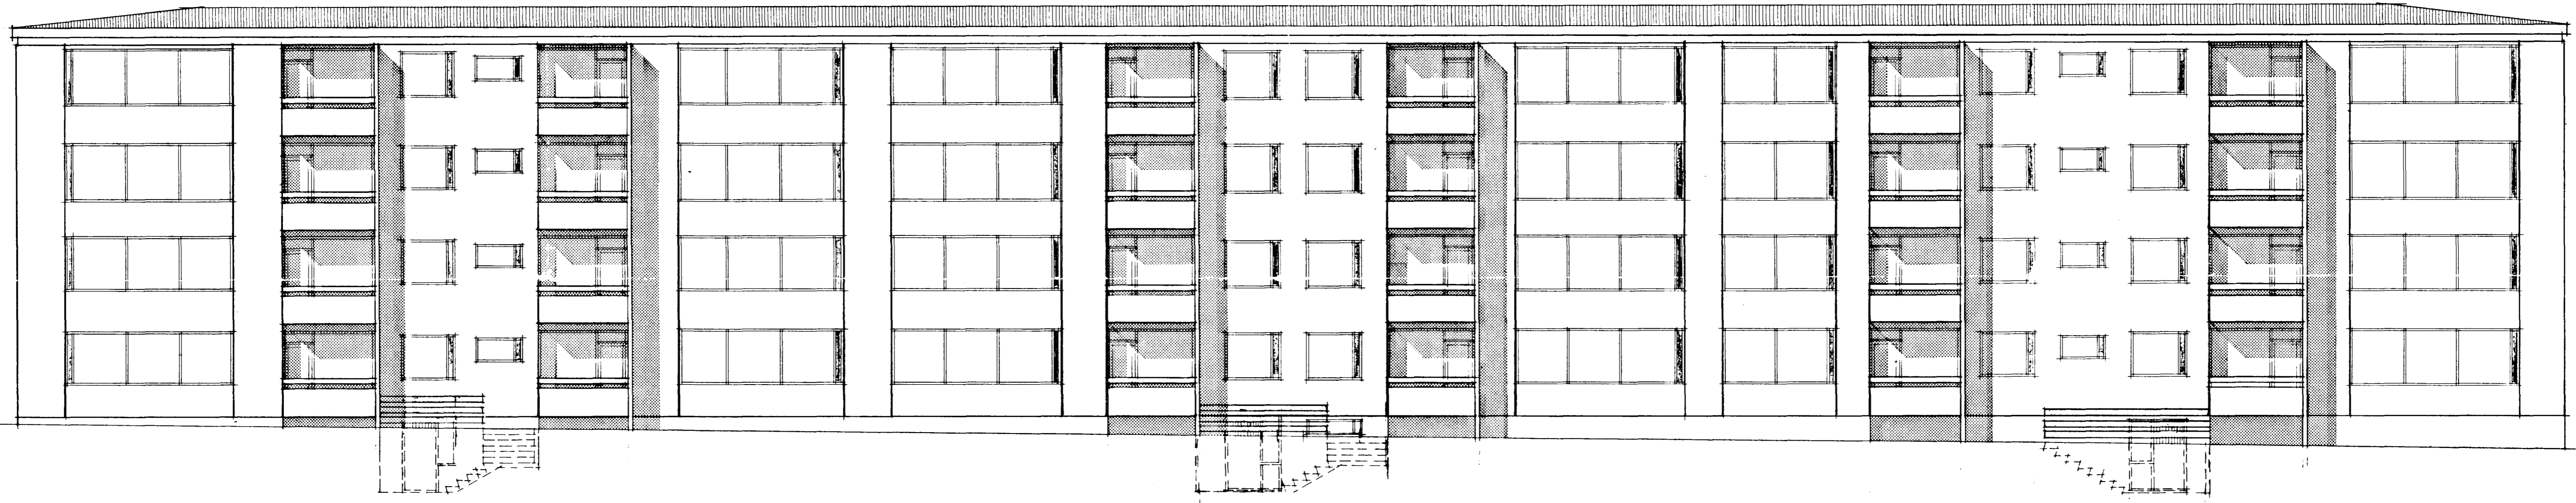

SUD-AUSTUR

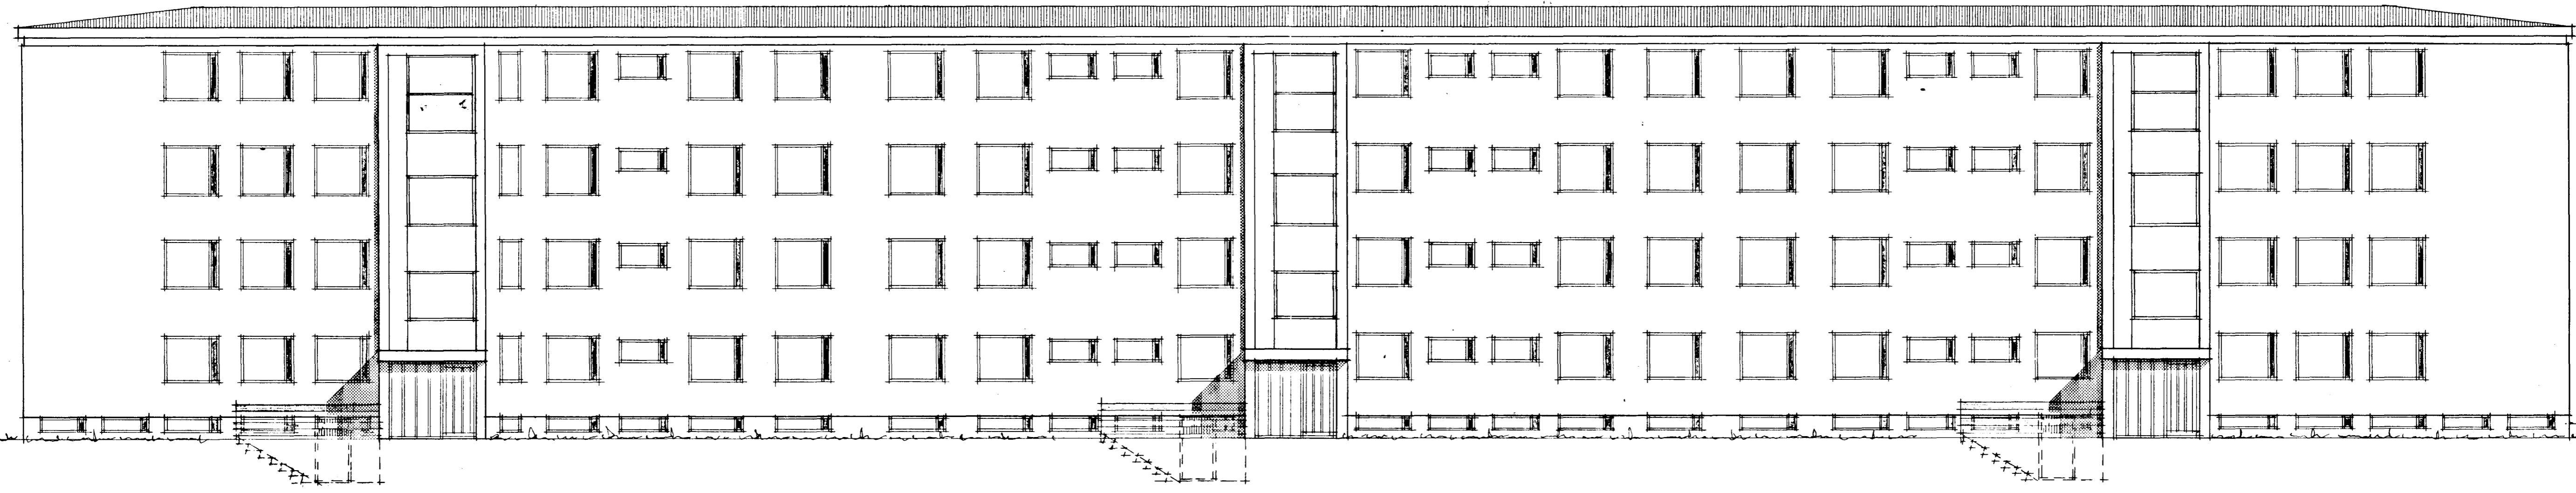

NORD-VESTUR

REYKJAVÍK Í FEBR. 1976  
Pjartan Sveinsson