




Samþykkt á fundi bygginga-  
nefndar nr. 25/2.10/11  
BYGGINGAHLUTIÐINN  
Í HAFNARDEÐI.  
*[Signature]*

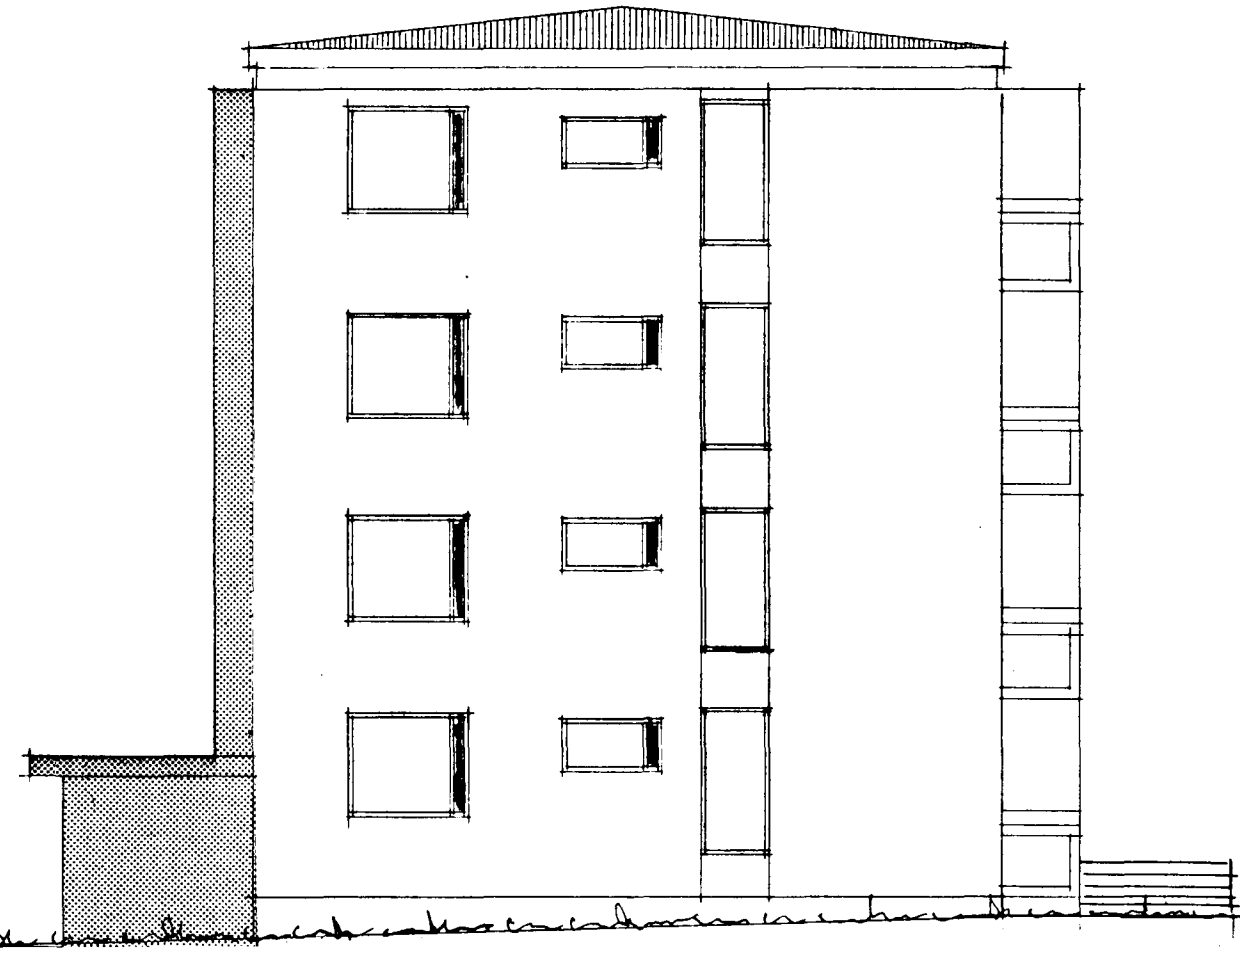

SUD-VESTUR

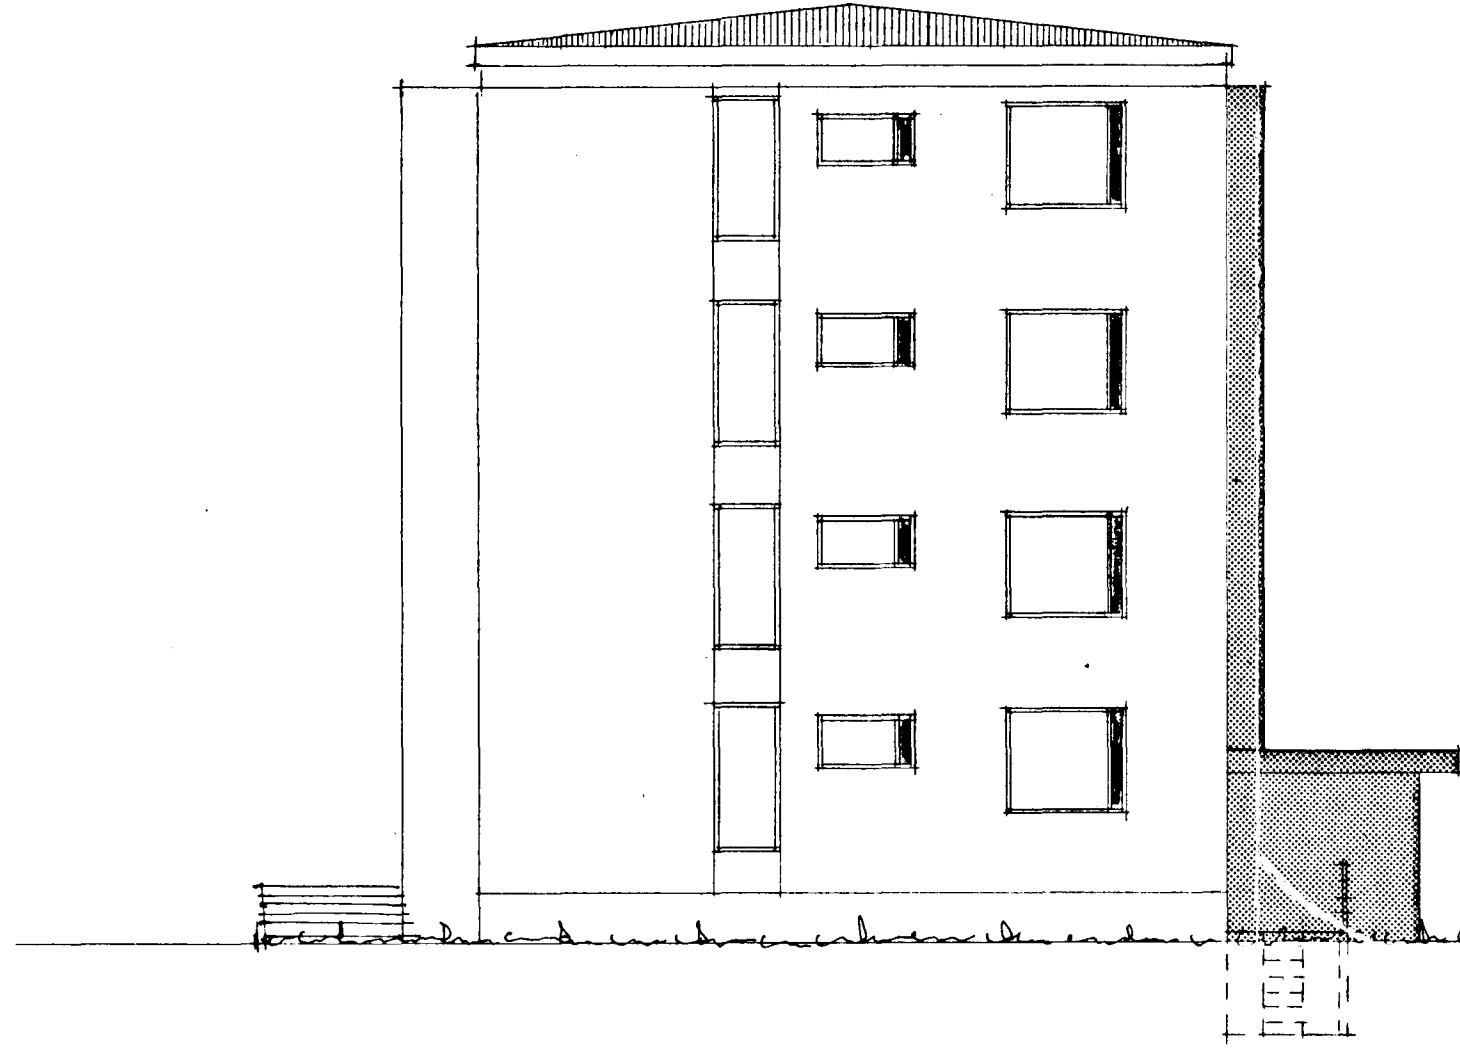

NORD-AUSTUR

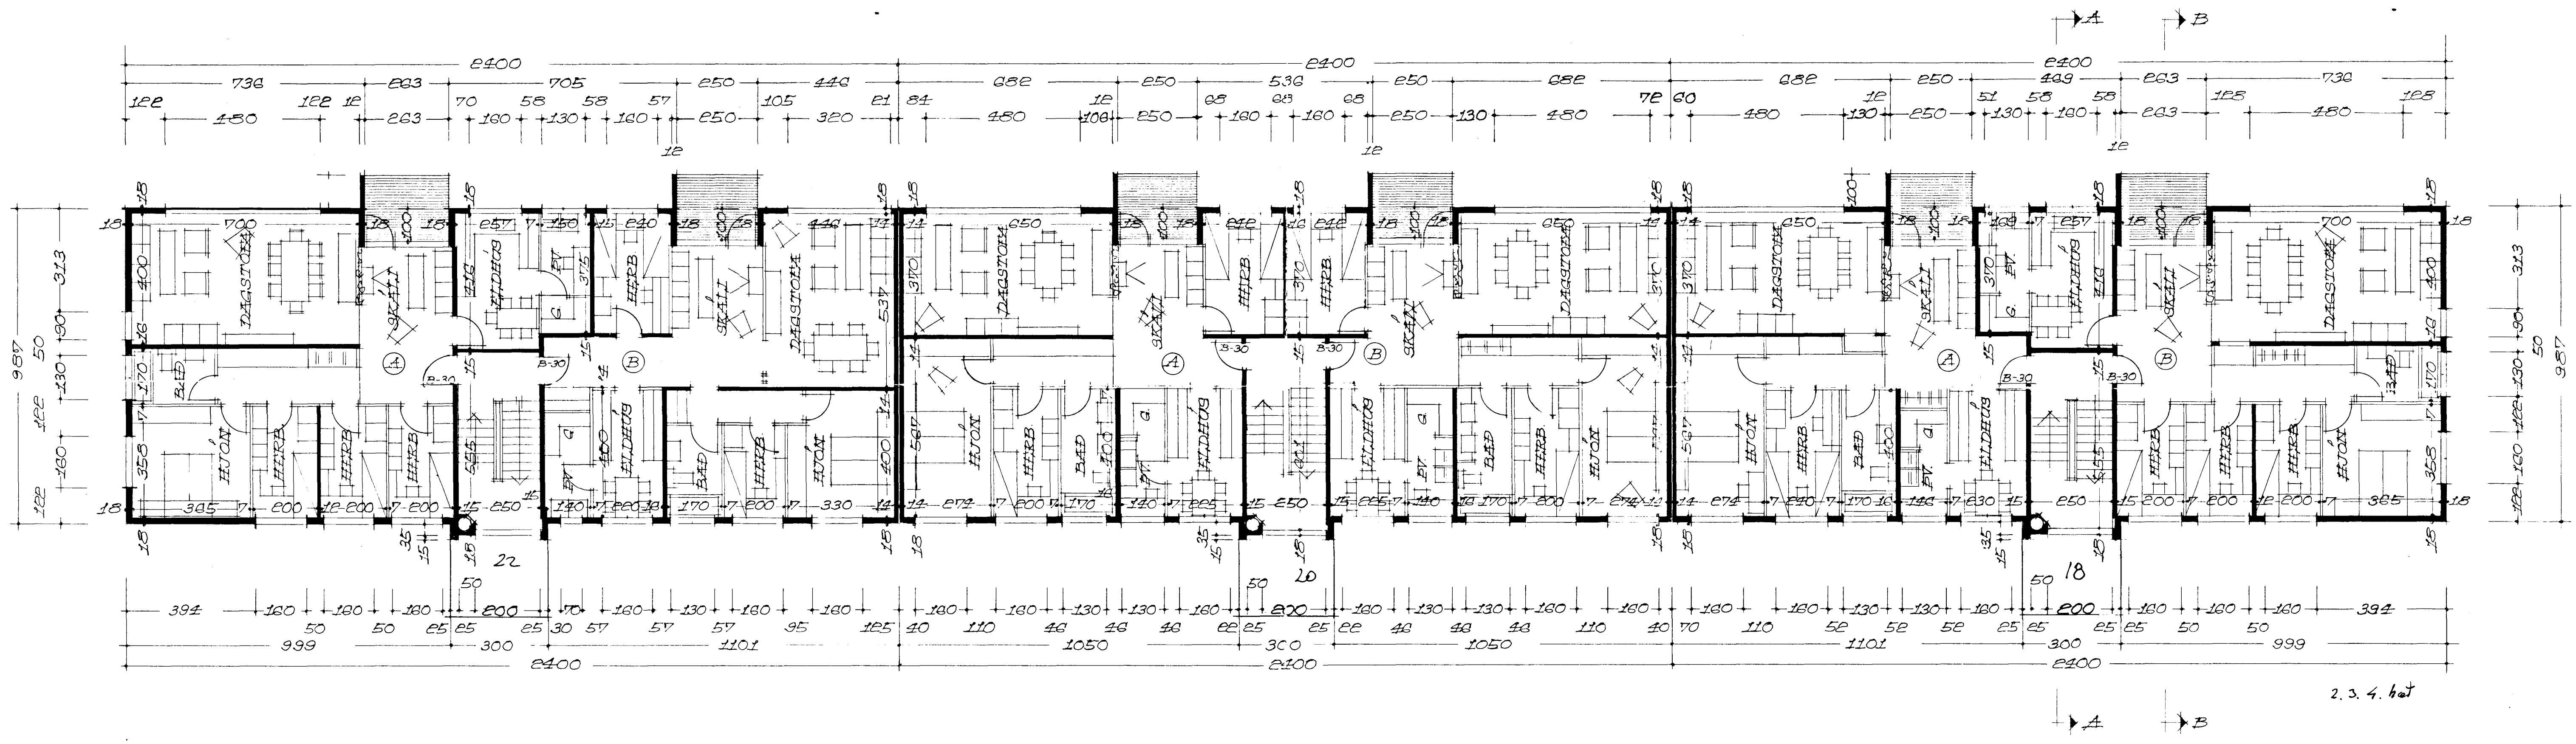

GRUNNMYND 2.-3. OG 4. HAFD

2. 3. 4. hæð

REYKJAVÍK Í FÉBR. 1976  
*Þyrtan Sveinsson*