


Sambýkt á fundi byggingar-  
nefndar t. 25. 2. 1976  
BYGGINGARFRÆÐINGUR  
I HAFNARSTÍÐ  
*S. Jónsson*

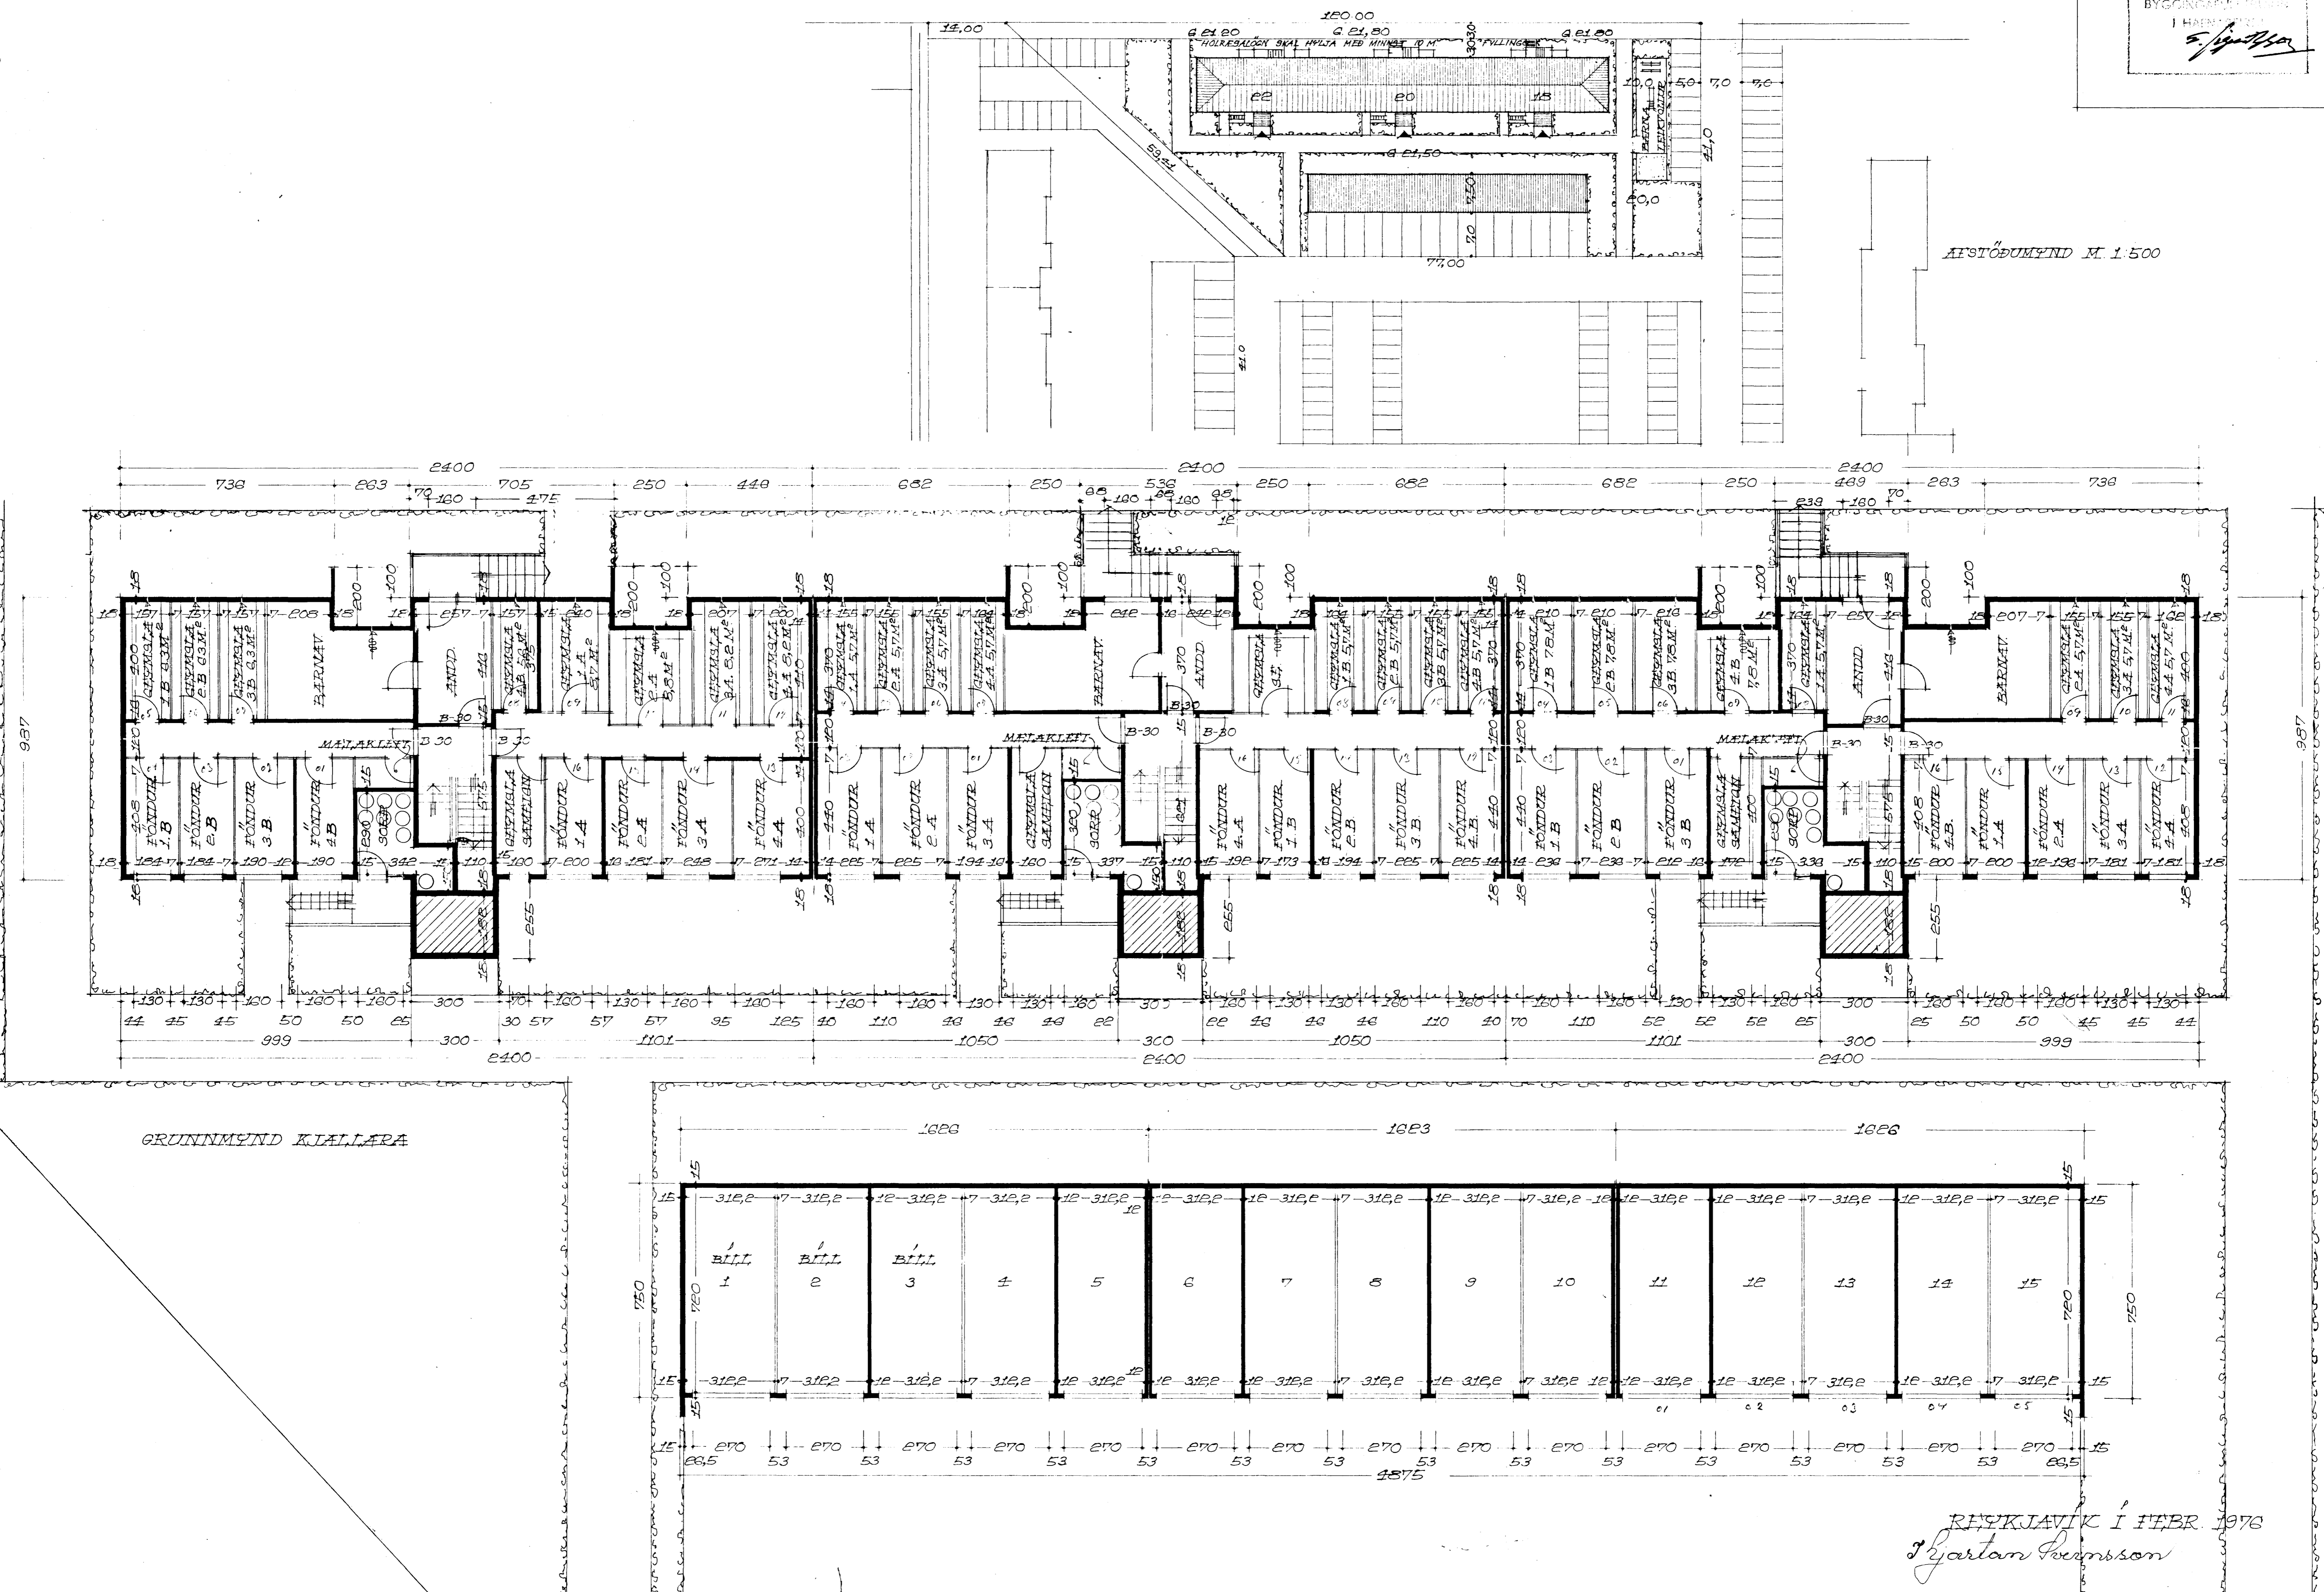

AFSTÖÐUMYND M. 1:500

GRUNNMYND KJALLARA

REYKJAVÍK Í FEBR. 1976  
*S. Jónsson*