


KERFI ~ 1:50

SKÝRINGAR:

- KALT VATN
- - - HEITT
- KALDAVATNSKRANI
- HEITA
- RENNILOKI
- MED SPINDLI UPPUR JÖRD.
- EINSTREYMISLOKI
- VATNSMÆLIR
- GV GARDVATN

PIPUR SKULU EINANGRADAR MED 20mm GLERULLARHÖLKUM OG VAFDAR MED PLASTDÖM ALLT EFNI, PIPUR OG FITTINGS SKAL VERA GALVANISERAD. KERFI SKAL PROFA MED KÖLDU VATNI OG 6 KG/cm<sup>2</sup> ÞRYSTINGI. BALLOFIX RENNILÖKAR SEU VID HVERT TÆKI EINSTREYMISLOKI VID ÞVOTTAVELAR FRAGANGUR INNTAKS OG LOFTPÖÐAR SKV. ÞORSKR. VATNSV. R.V.

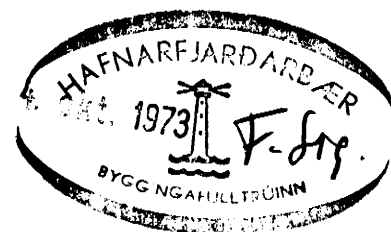

BREIDVANGUR 19	MÆLIKVARDI ~1:50	VERK 7311	TEIKN NR 7
VATNSLÖGN KERFI	Hanna: <i>AS</i> Telkna: <i>JL</i>	Yfirfarir: <i>AS</i> Samþ: <i>AS</i>	DAGS JULI '73
JÓHANN GUNNAR BERGPÓRSSON VERKFR MVF KÖLDUKINN 9 - HAFNARFIRÐI - Sími 52695	BREYTT		